PRZEKRÓJ POPRZECZNY
KM 0+150,00

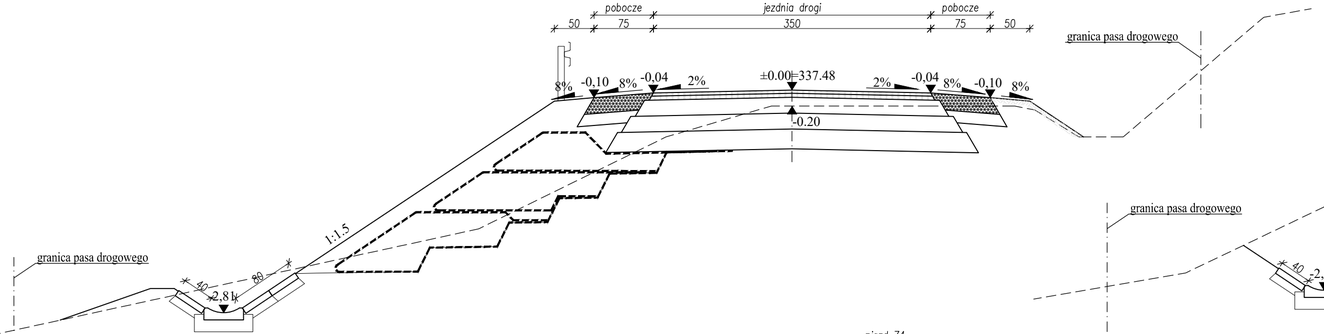

PRZEKRÓJ POPRZECZNY
KM 0+170,00

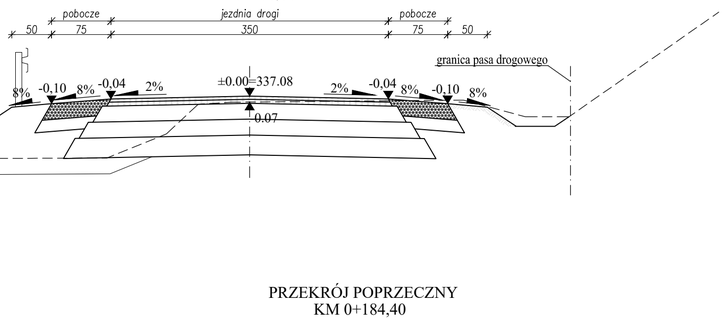

PRZEKRÓJ POPRZECZNY
KM 0+184,40

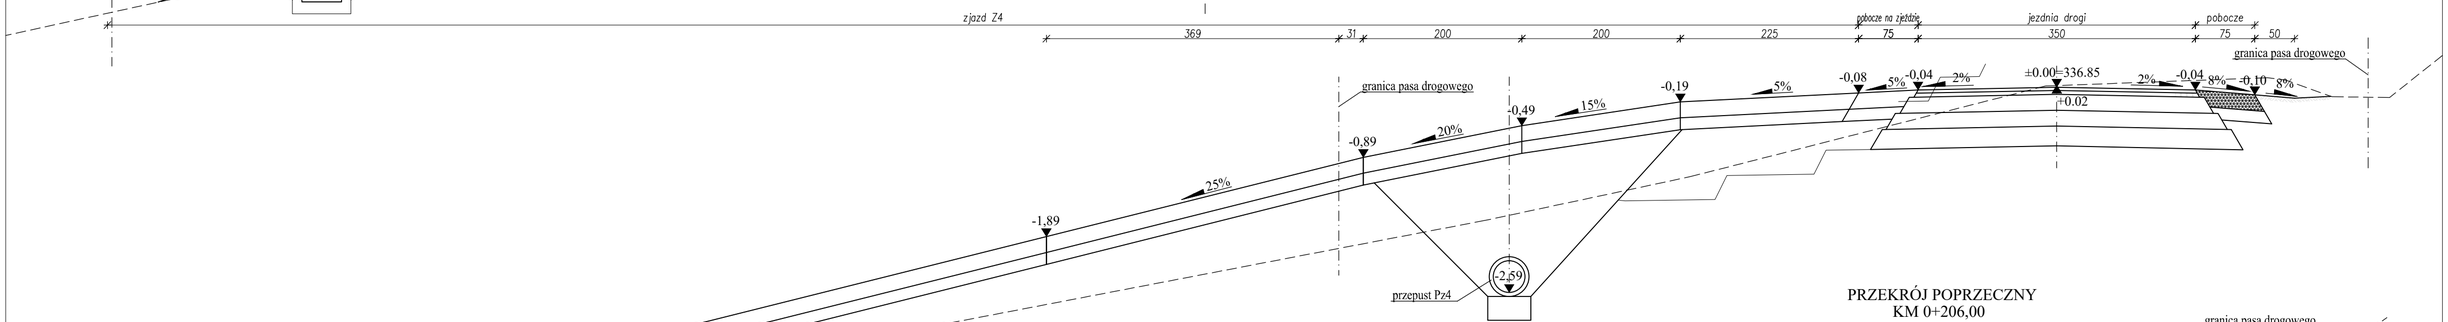

PRZEKRÓJ POPRZECZNY
KM 0+206,00

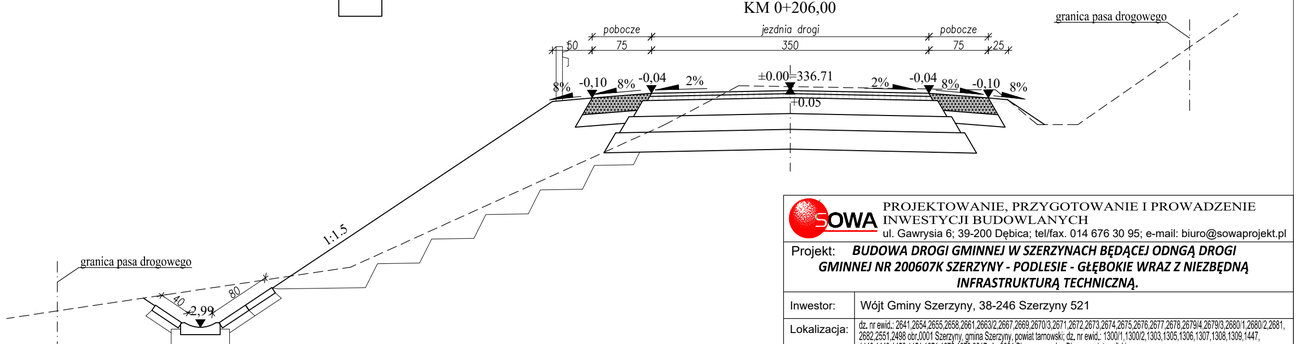

SOWA	PROJEKTOWANIE, PRZYGOTOWANIE I PROWADZENIE INWESTYCJI BUDOWLANYCH ul. Gawrysia 6; 39-200 Dębica; tel/fax. 014 676 30 95; e-mail: biuro@sowaprojekt.pl			
Projekt:	***BUDOWA DROGI GMINNEJ W SZERZYNACH BĘDĄCEJ ODNGĄ DROGI GMINNEJ NR 200607K SZERZYNY - PODLESIE - GŁĘBOKIE WRAZ Z NIEZBĘDNĄ INFRASTRUKTURĄ TECHNICZNĄ.***			
Inwestor:	Wójt Gminy Szerzyny, 38-246 Szerzyny 521			
Lokalizacja:	dz. nr ewid.: 2641,2654,2655,2658,2661,2663/2,2667,2669,2670/3,2671,2672,2673,2674,2675,2676,2677,2678,2679/4,2679/3,2680/1,2680/2,2681,2682,2551,2498 obr.0001 Szerzyny, gmina Szerzyny, powiat tarnowski; dz. nr ewid.: 1300/1,1300/2,1303,1305,1306,1307,1308,1309,1447,1448,1449,1450,1451,1671,1672,1673,3217 obr.0001 Binarowa, gmina Biecz, powiat gorlicki;			
Przedmiot rysunku:	Przekroje poprzeczne przez drogę			Skala: 1:50
Projektował Nr uprawnień	mgr inż. Gabriel Sowa upr. proj. K - 69/01 do projektowania bez ograniczeń w specjalności konstrukcyjno-budowlanej	branża DROGOWA		data: 12.2022
Projektował Nr uprawnień	mgr inż. Bogusław Czarnik upr. proj. 120/90 do projektowania bez ograniczeń w specjalności konstrukcyjno-budowlanej	branża DROGOWA		nr proj. 04/21
Projektował Nr uprawnień		branża		Nr rys. 13