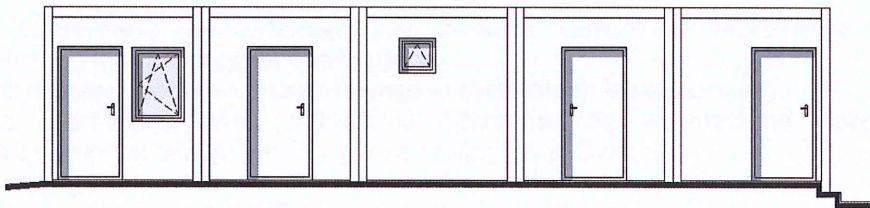


Nazwa elementu projektu budowlanego	ZAŁĄCZNIKI PROJEKTU BUDOWLANEGO		
Nazwa zamierzenia budowlanego	BUDOWA KOMPLEKSU SPORTOWEGO WRAZ Z INFRASTRUKTURĄ TECHNICZNĄ I KOMUNIKACYJNĄ OBEJMUJĄCA: - PRZEBUDOWĘ BUDYNKU ZAPLECZA SOCJALNO - SZATNIOWEGO W TECHNOLOGII KONTENEROWEJ - PRZEBUDOWĘ BOISKA SPORTOWEGO WRAZ Z BUDOWĄ INFRASTRUKTURY, WEWNĘTRZNĄ INSTALACJĄ OŚWIETLENIA I MONITORINGU ORAZ INSTALACJĄ WODOCIĄGOWĄ ZASILAJĄCĄ ZRASZACZE - BUDOWĘ TRYBUNY SPORTOWEJ W RAMACH ZADANIA PN. „MODERNIZACJA KLUBU SPORTOWEGO PROMIEŃ MIKLUSZOWICE”		
			
Kategoria obiektu budowlanego	XVII		
Dane Inwestora	Gmina Drwinia Drwinia 57, 32-709 Drwinia		
Adres obiektu budowlanego	Mikluszowice - gmina Drwinia		
Identyfikator działek	Jednostka ewidencyjna	Obręb ewidencyjny	Nr działki
	Drwinia 120103_2	Mikluszowice 120103_2.0007	14

Jednostka Projektowa

„Biuro Usług Projektowych Kamil Zarębski
 ul. Jana Pawła II 48, 32-800 Brzesko, tel. 880 922 166, zarebskikamil@gmail.com

CZĘŚĆ OPISOWA - BiOZ

1. Zakres robót dla całego zamierzenia budowlanego oraz kolejność realizacji poszczególnych obiektów:

- oznakowanie i zabezpieczenie miejsca prowadzonych prac;
- prace ziemne - wykonanie wykopów;
- prace betoniarsko-zbrojarskie - wykonanie ław i stóp fundamentowych
- prace dekarские - wykonanie pokrycia;
- montaż stolarki okiennej i drzwiowej;
- prace instalacyjne - rozwinięcie instalacji sanitarnych i elektrycznych;
- prace wykończeniowe - elewacja, tynki, powłoki malarskie, okładziny z płytek ceramicznych, PVC;
- prace porządkowe;

2. Wykaz istniejących obiektów budowlanych:

Teren działki Inwestora nr 14 jest zabudowany istniejącym budynkiem zaplecza socjalno szatniowego, dwoma budynkami gospodarczymi oraz boiskiem sportowym wraz z infrastrukturą.

3. Wskazanie elementów zagospodarowania działki lub terenu, które mogą stwarzać zagrożenia bezpieczeństwa i zdrowia ludzi:

Na działce Inwestora nie występują elementy mogące stwarzać zagrożenie bezpieczeństwa i zdrowia ludzi.

4. Wskazanie dotyczące przewidywanych zagrożeń występujących podczas realizacji robót budowlanych, określające skalę i rodzaje zagrożeń oraz miejsce i czas ich wystąpienia:

- prace ziemne - zagrożenie może wystąpić podczas prac w wykopach, należy zwrócić uwagę na odpowiednie zabezpieczenie wykopów, aby nie doszło do obsypania się ziemi na pracujących robotników;
- prace żelbetowe, instalacyjne - zagrożenie może wystąpić podczas prac na rusztowaniu, prac przy użyciu elektronarzędzi. Należy zwrócić szczególną uwagę na odpowiednie ustawienie podestów, barierek ochronnych oraz stosowanie odpowiedniej odzieży aby nie doszło do upadku z wysokości, do uderzenia pracownika elementami szalunku, do uszkodzenia ciała prętami zbrojeniowymi;
- prace dekarские i elewacyjne - istnieje zagrożenie upadkiem pracownika z wysokości podczas montażu konstrukcji więźby dachowej, pokrycia, termoizolacji, tynku zewnętrznego. Pracownicy powinni pracować na rusztowaniach być wyposażeni w szelkowe pasy bezpieczeństwa mocowane do statych elementów konstrukcji a teren wokół budynku podczas prowadzonych prac należy zabezpieczyć aby przypadkowe osoby nie zostały uderzone spadającymi elementami pokrycia.

5. Wskazanie sposobu prowadzenia instruktażu pracowników przed przystąpieniem do realizacji robót szczególnie niebezpiecznych:

- pracownicy powinni odbywać obowiązkowe szkolenia BHP;
- pracownicy powinni mieć odpowiednie uprawnienia do prowadzenia przez nich prac, świadczące o ich przeszkoleniu;
- pracownicy powinni być zapoznani przez kierownika budowy ze specyfiką prac;
- pracownicy powinni działać zgodnie z obowiązującymi przepisami w tym zgodnie z Rozporządzeniem Ministra Infrastruktury w sprawie bezpieczeństwa i higieny pracy podczas wykonywania robót budowlanych (Dz. U. Nr 47 poz. 401 z 2003r)

W przypadku wystąpienia zagrożenia należy:

- natychmiast powiadomić osobę odpowiedzialną - kierownika budowy;
- zapewnić pomoc ewentualnym poszkodowanym;
- podjąć czynności mające na celu uniknięcie zagrożenia dla ludzi;
- podjąć czynności pod nadzorem kierownika budowy mające na celu usunięcie zagrożenia;

Stosowane przez pracowników środki ochrony indywidualnej, zabezpieczające przed skutkami zagrożeń:

- wszyscy pracownicy powinni być wyposażeni w środki ochrony indywidualnej zgodnie z obowiązującymi przepisami i charakterem prac;
- pracownicy prowadzący określone rodzaje prac powinni mieć niezbędne uprawnienia;

Zasady bezpośredniego nadzoru nad pracami szczególnie niebezpiecznymi przez wyznaczone w tym celu osoby:

- prace szczególnie niebezpieczne winny być prowadzone pod odpowiednim nadzorem;
- pracownik wykonujący prace szczególnie niebezpieczne winien być cały czas asekurowany przez innego pracownika;

6. Wskazanie środków technicznych i organizacyjnych, zapobiegających niebezpieczeństwom wynikającym z wykonania robót budowlanych w strefach szczegółowego zagrożenia zdrowia lub w ich sąsiedztwie, w tym zapewniających bezpieczną i sprawną komunikację, umożliwiającą szybką ewakuację na wypadek pożaru, awarii i innych zagrożeń:

- pracowników należy wyposażyć w odzież ochronną i sprzęt zabezpieczający, szczególnie przy pracach na wysokości. Roboty na wysokościach i w wykopach należy prowadzić pod nadzorem kierownika budowy. Wykopy należy zabezpieczyć przed obsypywaniem. Dla pracowników należy zapewnić środki ochrony indywidualnej;
- teren robót należy wydzielić i oznakować;
- wykopy zabezpieczyć barierami i oznakowaniem;
- wykopy wykonywać ręcznie i mechanicznie zabezpieczając skarpy;
- podczas robót na rusztowaniach stosować bariery zapobiegające upadkowi oraz odpowiednie oznakowanie;
- w przypadku stosowania substancji i preparatów niebezpiecznych należy informację o tym zamieścić na tablicach ostrzegawczych w widocznych miejscach;
- towary na terenie budowy przechowuje się i użytkuje zgodnie z instrukcjami producenta;
- wyroby, substancje oraz preparaty niebezpieczne winny być przechowywane w miejscach odpowiednio zabezpieczonych uniemożliwiających przedostanie się tam osób niepowołanych. Miejsce te winny być zamknięte, a klucz do nich powinien posiadać kierownik budowy i każdorazowo odnotowywać przekazanie klucza innemu pracownikowi;
- plac budowy należy wyposażyć w gaśnice, przystosowane do gaszenia odpowiednich grup pożarów, zapewnić odpowiednie warunki magazynowania materiałów łatwopalnych oraz przestrzegania zakazu używania otwartego ognia palenia w miejscach magazynowania produktów łatwopalnych i prac z tymi produktami;
- w pracach z materiałami wydzielającymi szkodliwe lub wybuchowe opary (kleje rozpuszczalniki) należy zapewnić odpowiednią wentylację pomieszczeń;
- instalacja elektryczna zasilająca plac budowy winna posiadać zabezpieczenia przed porażeniem prądem elektrycznym;
- budowa winna być wyposażona w niezbędne środki techniczne zapobiegające niebezpieczeństwom tj. oznakowania, ogrodzenia, zabezpieczenia itp.
- należy bezwzględnie przestrzegać trzeźwości pracowników.

sporządziła
mgr inż. arch. Barbara Stolarz

uprawnienia budowlane do projektowania
bez ograniczeń w specjalności architektonicznej
Nr ewid.: MPOIA/108/2017

Drwinia, dnia 7 lipca 2023r.

Dotyczy: przebudowy przyłącza wodociągowego do istniejącego budynku zaplecza socjalno-szatniowego w technologii kontenerowej na działce ewidencyjnej 14 w miejscowości Mikłuszowice, gmina Drwinia

**Gmina Drwinia
32-709 Drwinia 57
działająca przez Pełnomocnika
P. Kamil Zarębski
ul. Jana Pawła II 48
32-800 Brzesko**

Warunki techniczne wykonania i odbioru przebudowy przyłącza wodociągowego

Urząd Gminy w Drwinie wyraża zgodę na przebudowę przyłącza wodociągowego do istniejącego budynku zaplecza socjalno-szatniowego w technologii kontenerowej na działce ewidencyjnej 14 w miejscowości Mikłuszowice, gmina Drwinia z zachowaniem warunków:

1. Zgodnie z ustawą z dnia 7 lipca 1994r. prawo budowlane (tj. Dz. U. z 2021r. poz. 2351 z późn. zm.) należy sporządzić (alternatywnie):
 - plan sytuacyjny na kopii aktualnej mapy zasadniczej lub mapy jednostkowej przyjętej do państwowego zasobu geodezyjnego i kartograficznego - art. 29a w/w ustawy;
 - projekt zagospodarowania działki i dokonać zgłoszenia właściwemu organowi - art. 30 w/w ustawy.
2. Zgodnie z ustawą z dnia 17 maja 1989r. prawo geodezyjne i kartograficzne (Dz. U. z 2021r. poz. 1990 z późn. zm.) dokonać we właściwym organie uzgodnienia sytuowania projektowanego rurociągu wodociągowego – art. 28b ust. 7 w/w ustawy.
3. Ustala się miejsce włączenia przebudowywanego przyłącza na istniejącym przyłączy na działce nr 17/1.
4. Włączenie do przewodu rozdzielczego wykonać z zastosowaniem trójnika. Za trójnikiem zainstalować zasuwę odcinającą.
5. Przyłącz wody zaprojektować rurą Ø 90 mm PE 100 TS SDR 11 posiadającą atest PZH do kontaktu z wodą pitną.
6. Przejście przyłącza pod fundamentem budynku wykonać w rurze ochronnej, a w przypadku przejścia przez ścianę budynku za pomocą szczelnego przejścia.
7. Zestaw wodomierzowy montować w konsoli dla wodomierzy w poziomie, w pomieszczeniu zgodnym z PN-82-M-54910 i zgodnie z PN-ISO 4064-2 + Ad1.
8. Za zestawem wodomierza głównego zamontować zawór antyskażeniowy zgodnie z PN-EN806-2:2005.
9. Zestaw wodomierza głównego na połączeniu z siecią wodociągową, powinien być umieszczony w piwnicy budynku lub na parterze nie więcej niż 1,5 m od ściany budynku w wydzielonym, łatwo dostępnym miejscu, zabezpieczonym przed zalaniem wodą, zamarzaniem oraz dostępem osób niepowołanych.
10. Wykonanie prac należy zlecić uprawnionej jednostce.
11. Przed przystąpieniem do realizacji robót wykonać przekopy kontrolne.
12. W miejscu kolizji trasy wodociągu z podziemną infrastrukturą roboty ziemne należy wykonywać ręcznie, pod nadzorem Zarządcy sieci. Zaprojektować skrzyżowanie przewodów zgodnie z przepisami prawa w tym zakresie, przy zachowaniu strefy przemarzania i uzgodnieniu z odpowiednimi organami.
13. Wykonany przyłącz przed zasypaniem zgłosić do Urzędu Gminy w Drwinie celem wykonania odbioru technicznego.
14. Przyłącz oznakować trwale tabliczką umocowaną na słupku betonowym obetonowanym na trwale w gruncie lub na ścianie budynku.

22 LIS. 2023

**ZA ZGODNOŚĆ
Z ORYGINAŁEM**

**BIURO USŁUG PROJEKTOWYCH
KAMIL ZARĘBSKI
ul. Jana Pawła II 48, 32-800 Brzesko
NIP 8881777827 tel. 880 922 166
mgr.zarebskikamil@gmail.com**

Stetm
uprawnienia do projektowania
bez ograniczeń w specjalności architektonicznej
Nr ewid. MPOIA/108/2017

STAROSTA BOCHENSKI
32-700 Bochnia
ul. Kazimierza Wielkiego 31

15. Dostarczyć do Urzędu Gminy w Drwini w terminie do 3-ech miesięcy od daty technicznego odbioru przyłącza geodezyjną inwentaryzację powykonawczą przyłącza przyjętą do państwowego zasobu geodezyjnego i kartograficznego.
16. Okres ważności niniejszych warunków wynosi 24 miesiące. W przypadku niezrealizowania w tym czasie przyłącza należy ponownie wystąpić do Urzędu Gminy w Drwini z wnioskiem o wydanie nowych warunków technicznych.

Otrzymują:

1 x Adresat

1 x a/a

Z up. WOJTA

mgr Teresa Zelek
Kierownik Referatu
Infrastruktury i Ochrony Środowiska

BARBARA STOLARZ 22.11.2023

MB inż. ARCHITEKT

uprawnienia do projektowania
bez ograniczeń w specjalności architektonicznej

Nr ewid. MP 146/2017
**ZA ZGODNOŚĆ
Z ORYGINAŁEM**

BIURO USŁUG PROJEKTOWYCH
KAMIL ZARĘBSKI
ul. Jana Pawła II 48 32-800 Brzesko
NIP 8681277827 tel. 880 922 166
zarebskikamil@gmail.com

Polska Spółka Gazownictwa sp. z o.o.
Oddział Zakład Gazowniczy w Krakowie
ul. Gazowa 16, 31-060 Kraków
tel. 12 628 11 11, faks 12 430 70 29

Sekcja Ewidencji Majątku i Uzgodnień
tel. 12 628 12 33, 885 864 537
zbigniew.brzozowski@psgaz.pl

Kamil Zarębski
ul. Jana Pawła II 48
32-800 Brzesko

Wasz znak:

Nasz znak: PSGKR.ZMSM.763.1157775.1.23

Kraków, 26.10.2023

WARUNKI TECHNICZNE

Przebudowy istniejącego przyłączy gazu średniego ciśnienia

I. CHARAKTERYSTYKA OBIEKTU

Miejscowość/Gmina / dzielnica: Mikuszowice, gm. Drwinia, pow. bocheński,
woj. MAŁOPOLSKIE

Ulica / nr działki / inne określenia miejsca: dz. nr 14

Jednostka eksploatująca: Gazownia w Kłaju

Rodzaj paliwa gazowego wg grupy (PN-C 04750, PN-C-04753) E

II. STAN ISTNIEJĄCY OBIEKTU

Typ elementu infrastr.	Ciśnienie	Średnica	Materiał	Długość [m]	Miejscowość Ulica	Ilość sztuk	Uwagi
PRZYŁĄCZ	S/C	dn 25	PE	ok. 21	Mikuszowice dz. nr 14		
PUNKT GAZOWY	S/C	-	-	-	Mikuszowice dz. nr 14	1	

III. STAN DOCELOWY OBIEKTU

Typ elementu infrastr.	Ciśnienie	Średnica	Materiał	Długość orientacyjna [m]	Miejscowość Ulica	Ilość sztuk	Uwagi
PRZYŁĄCZ	S/C	dn 25	PE 100 RC SDR 11 typ 2	Wg. projektu	Mikuszowice dz. nr 14		uprawnienie z dnia 2023-10-23 bez ograniczeń w specjalności architektonicznej Nr ewid. MPOIA/108/2017
PUNKT GAZOWY	S/C	-	-	-	Mikuszowice dz. nr 14	1	ZA ZGODNOŚĆ Z ORYGINAŁEM

upoważnionego przedstawiciela.

- Własności materiałowe i wytrzymałościowe wyrobów budowlanych metalowych powinny być potwierdzone w dokumentach kontroli, świadectwie odbioru 3.1 zgodnie z PN-EN 10204 Wyroby metalowe - Rodzaje dokumentów kontroli.

5. Wymagania dla dokumentacji projektowej.

Dokumentacja musi spełniać wymagania:

- Ustawy z dnia 7 lipca 1994 r. Prawo budowlane (Dz. U. z 2021r. poz. 2351, z 2022 r. poz. 88.),
- Rozporządzenia Ministra Rozwoju z dnia 11 września 2020 r. w sprawie szczegółowego zakresu i formy projektu budowlanego (Dz.U. z 2020 r. poz. 1609),
- Rozporządzenie Ministra Rozwoju i Technologii z dnia 20 grudnia 2021 r. w sprawie szczegółowego zakresu i formy dokumentacji projektowej, specyfikacji technicznych wykonania i odbioru robót budowlanych oraz programu funkcjonalno-użytkowego (Dz.U. z 2021 r. poz. 2454).

V. UZGODNIENIA

1. Należy opracować projekt przebudowywanego przyłącza gazu oraz uzyskać wymagane prawem budowlanym uzgodnienia i decyzje. Szczegóły techniczne przebudowy ustalać z Gazownią w Kłaju, Kłaj 653, 32-015 Kłaj.
2. Projekt uzgodnić w Gazowni w Kłaju. Dokumentację projektową dostarczyć w wersji papierowej i cyfrowej.

VI. DANE INWESTORA I WARUNKI FINANSOWANIA

1. Dane Inwestora: **Gmina Drwinia, Drwinia 57, 32-709 Drwinia.**
2. W ślad za wydanymi warunkami technicznymi zostanie wystawiona faktura VAT.
3. Projekt oraz przebudowę przyłącza gazu należy wykonać kosztem i staraniem Inwestora.
4. Uzgodnienie projektu zostanie dokonane odpłatnie wg obowiązującego w PSG sp. z o.o. Cennika Usług Pozataryfowych.
5. Wszelkie prace wykonywane w sąsiedztwie sieci gazowej prowadzić ręcznie w uzgodnieniu i pod nadzorem Gazowni w Kłaju, Kłaj 653, 32-015 Kłaj. Prace związane z nadzorem zostaną wykonane odpłatnie na pisemne zlecenie Inwestora. O terminie prowadzenia prac należy powiadomić pisemnie Gazownię z 14-sto dniowym wyprzedzeniem.
6. Włączenie przebudowywanego przyłącza do czynnej sieci gazowej zostanie wykonane przez Gazownię w Kłaju odpłatnie, na zlecenie Inwestora. Wykonany przyłącz należy przygotować do włączenia zgodnie z wymogami Gazowni. Gazociąg wyłączony z eksploatacji należy odgazować poprzez przedmuchanie gazem obojętnym.
7. Kalkulacja kosztów związanych z nadzorem oraz włączeniem przebudowywanego przyłącza do czynnej sieci gazowej zostanie sporządzona zgodnie z zasadami obowiązującymi w PSG sp. z o. o. Oddział Zakład Gazowniczy w Krakowie.

22 LIS. 2023

ZA ZGODNOŚĆ
Z ORYGINAŁEM

BUREAU USŁUG PROJEKTOWYCH
KAMIL ZARĘBSKI
ul. Jana Pawła II 48, 32-800 Brzesko
NIP 868177827 tel. 880 922 166
zarebskikamih@gmail.com
BARBARA
MGR INŻ. ARCHITEKT
uprawnienie do projektowania
bez ograniczeń w specjalności architektonicznej
Nr ewid. MPOIA/108/2017

Polska Spółka Gazownictwa sp. z o.o.
Oddział Zakład Gazowniczy w Krakowie
ul. Gazowa 16, 31-060 Kraków

Gazownia w Kłaju
ul. Kłaj 653, 32-015 Kłaj
tel. 22 444 33 33
e-mail: gazownia.klaj@psgaz.pl

GMINA DRWINIA
ul. Drwinia 57
32-709 Drwinia

Nasz znak: WC02/0000087296/00001/2023/00000

Kłaj, 04.07.2023

WARUNKI PRZYŁĄCZENIA DO SIECI GAZOWEJ

*Przewidywany pobór gazu ziemnego wysokometanowego w ilości nie większej niż 10 m³/h/
gazu ziemnego zaazotowanego w ilości nie większej niż 25 m³/h.*

W odpowiedzi na wniosek z dnia 23.06.2023 r. w oparciu o Rozporządzenie Ministra Gospodarki z dnia 2 lipca 2010 r. w sprawie szczegółowych warunków funkcjonowania systemu gazowego (Dz. U. 2010 r., nr 133, poz. 891 ze zm), wydaje się następujące Warunki przyłączenia do sieci gazowej:

- Rodzaj paliwa wg PN-C-04750:2011: gaz z rodziny gazy ziemne, wysokometanowy, symbol E
- Miejsce przyłączenia instalacji podmiotu (Punkt wyjścia z systemu gazowego): budynek użyteczności publicznej, adres: Mikłuszowice, nr działki: 14
- Cel wykorzystania paliwa gazowego:
Przygotowanie CWU
Ogrzewanie pomieszczeń
- Rodzaj i ilość urządzeń gazowych, które będą podłączone do instalacji gazowej:

Urządzenie	Moc urządzenia [kW]	Liczba urządzeń [szt.]	Łączna moc urządzeń [kW]
Kocioł gazowy dwufunkcyjny (c.o./c.w.)	25	1	25
Łączna moc [kW]			25

- Dostawa i odbiór paliwa gazowego:
 - Moc przyłączeniowa 3 [m³/h];
 - Roczny odbiór paliwa gazowego: 3700 [m³/rok].
- Miejsce włączenia do czynnej sieci gazowej:
 - Przyłącze istniejące średniego ciśnienia.
 - Lokalizacja: Mikłuszowice, Mikłuszowice.
- Ciśnienie paliwa gazowego:
 - w sieci dystrybucyjnej: minimalne: 100,00 [kPa] maksymalne: 400,00 [kPa]
 - w punkcie dostarczenia i odbioru: minimalne 1,60 [kPa], maksymalne 2,50 [kPa]
- Wymagania dotyczące kontroli dostawy i odbioru paliwa gazowego:

22 LIS. 2023

ZA ZGODNOŚĆ
Z ORYGINAŁEM

BIURO USŁUG PROJEKTOWYCH
KAMIL ZARĘBSKI
ul. Jana Pawła II 48 32-800 Brzesko
NIP 8681777827 tel. 880 922 166
BARBARA KOWALCZAK
www.psgaz.pl



„EKO-DRWINIA” Sp. z o.o.

Adres: Drwinia 57, 32-709 Drwinia

e-mail: eko-drwinia@drwinia.pl

Tel.: 12 281 70 15, www.eko-drwinia.pl

STAROSTA BOCHENSKI
32-700 Bochnia
ul. Kazimierza Wielkiego 31
-17-

Znak: Eko-Dr.610.02.2023.JCH

Drwinia, dnia 03.07.2023r.

„Eko-Drwinia”
Spółka z ograniczoną odpowiedzialnością
32-709 Drwinia 57
NIP: 868-196-08-56 REGON: 122828954
KRS: 000031841

WARUNKI TECHNICZNE

PRZYŁĄCZENIA NIERUCHOMOŚCI DO NOWO PROJEKTOWANEJ GMINNEJ SIECI KANALIZACJI SANITARNEJ GMINY DRWINIA

Na podstawie wniosku **Biura Usług Projektowych Kamil Zarębski** z siedzibą **ul. Jana Pawła II 48, 32-800 Brzesko**, reprezentowanego przez Pana **Kamila Zarębskiego**, występującego jako pełnomocnik Inwestora: **Urzędu Gminy w Drwinii**, Spółka Eko-Drwinia podaje warunki techniczne wykonania przyłącza kanalizacji sanitarnej dla **istniejącego budynku zaplecza socjalno - szatniowego w technologii kontenerowej**, zlokalizowanego na działce nr **14 w Mikluszowicach gm. Drwinia**:

I PRZYŁĄCZENIE DO GMINNEJ SIECI KANALIZACJI SANITARNEJ

1. Odprowadzenie ścieków bytowych do nowo projektowanej sieci kanalizacji sanitarnej **DN 200 PVC PVC**, zlokalizowanej na terenie działki nr: **15** w miejscowości **Mikluszowice**.
2. Kanalizację sanitarną należy wykonać do nowo projektowanej studzienki kanalizacyjnej **S34** o rzędnych (teren: 191.30; dno: 189.54)
3. Eko-Drwinia nie wyraża zgody na włączenia do gminnej kanalizacji bezpośrednio z pominięciem studni kanalizacyjnej.
4. Włączenie nowo projektowanej kanalizacji sanitarnej może nastąpić dopiero po wykonaniu sieci kanalizacji sanitarnej i formalnym oddaniu jej do użytkowania, za pisemną zgodą Spółki Eko-Drwinia.
5. Projektowany przyłącz kanalizacji sanitarnej należy wykonać z rur **DN 160 x 4,7 PVC (LITE, SN 8)**.
6. Projekt przyłącza powinien zapewnić grawitacyjny spływ ścieków sanitarnych z budynku. W przypadku gdy poziom najniżej zainstalowanego przyboru sanitarnego jest niższy niż poziom wlotu studzienki kanalizacyjnej, do której projektowane jest przyłącze kanalizacyjne, miejsce odpływu ścieków powinno być zabezpieczone przed przepływem zwrotnym (dotyczy budynków podpiwniczonych).
7. **Zabrania się wprowadzania do gminnej sieci kanalizacji sanitarnej wód opadowych i drenażowych. Jakość odprowadzanych ścieków bytowych powinna spełniać obowiązujące przepisy oraz normy.**
8. Na trasie projektowanego przyłącza kanalizacyjnego należy zachować wolny niezabudowany pas eksploatacyjny o szerokości minimum 3 m (1,5 m od osi przewodu).

9. Utwardzenie terenu nad przebiegającym odcinkiem kanalizacji sanitarnej należy wykonać z materiału rozbiernego. W przypadku awarii Eko-Drwinia informuje o możliwej konieczności usunięcia wszelkich przeszkód tj. krzewów, tarasu, fragmentów kostki brukowej, czy ogrodzenia do wykonania wykopu w celu jej usunięcia.

II WARUNKI WYKONANIA

1. Fizycznie podłączenie może nastąpić dopiero po formalnym oddaniu do użytkowania sieci kanalizacji sanitarnej.
2. **Inwestor ma obowiązek uzyskać prawo do dysponowania terenem w celu wykonania prac** (stosowne dokumenty / oświadczenia należy załączyć w projekcie do uzgodnienia z Eko-Drwinia).
3. **W przypadku wykonywania przyłącza w drodze, należy uzyskać warunki techniczne wykonania przejścia i protokołu odbioru dokonanego przez właściciela drogi.**
4. Wykonawcę obowiązują przepisy i normy w zakresie wykonywania przyłączy wodociągowych i kanalizacyjnych.

III ODBIÓR TECHNICZNY

1. Wpięcie do gminnej sieci kanalizacyjnej podlega odbiorowi technicznemu na otwartym wykopie przez przedstawiciela Spółki Eko-Drwinia. W odbiorze powinni uczestniczyć: **użytkownik, uprawniony wykonawca robót, przedstawiciel Eko-Drwinia.**
2. Zgłoszenia wykonanych prac instalacyjnych należy dokonać pisemnie w **terminie 2-3 dni wcześniej przed planowanym odbiorem w siedzibie Eko-Drwinia.**
3. Z odbioru technicznego sporządza się protokół odbioru, potwierdzający prawidłowe wykonanie.
4. Po wykonaniu odbioru technicznego oraz inwentaryzacji powykonawczej, wykop należy zasypać.
5. Właściciel nieruchomości ma obowiązek w terminie do 7 dni, po odbiorze technicznym, podpisać umowę z **Eko-Drwinia** na dostawę wody i odprowadzenie ścieków.
6. **Po odbiorze technicznym przyłącza wodociągowego i/lub kanalizacyjnego Inwestor zobowiązany jest dostarczyć mapę inwentaryzacji powykonawczej.**

Warunki techniczne są ważne 24 miesiące od daty wystawienia lub do momentu zmiany stanu prawnego nieruchomości.

Wydął:

PREZES ZARZĄDU

Jan Chojka
mgr inż. Jan Chojka

22 LIS. 2023

BARBARA STOLARZ
ARCHITEKT

uprawnienia budowlane do projektowania
bez ograniczeń w specjalności architektonicznej
Nr ewid. MPOIA/108/2017

**ZA ZGODNOŚĆ
Z ORYGINAŁEM**

Otrzymują:

1. Adresat
2. A/a

Obdobnie
27.10.2023
BENRO USŁUGI PROJEKTOWYCH
KANALIZACYJNE
ul. Józefa Pańki II 48, 32-800 Brzesko
tel. 880 922 166
zarebskikamil@gmail.com

STAROSTA BOCHENSKI
32-700 Bochnia
ul. Kazimierza Wielkiego 31
-17-

ANALIZA TECHNICZNA

Inwestor: Gmina Drwinia
Drwinia 57
32-709 Drwinia
jednostka projektowa:
Biuro Usług Projektowych Kamil Zarębski
ul. Jana Pawła II 48, 32-800 Brzesko

Obiekt: Sieć napowietrzna SN-15kV – proj. kompleks sportowy

Tytuł opracowania: Analiza dopuszczalnej odległości dla projektowanego kompleksu sportowego od istniejącej sieci SN-15kV
TAURON Dystrybucja S.A.

Adres obiektu: Mikuszowice, gm. Drwinia, pow. bocheński,
woj. małopolskie

Nr działek: 14 Mikuszowice, Gmina Drwinia

	Imię i nazwisko:	Podpis:
Projektował:	mgr inż. Mirosław Kuchna Nr upr.: MAP/0068/PBE/15 Specjalność: instalacyjna	mgr inż. Mirosław Kuchna Uprawnienia budowlane do projektowania i kierowania robotami budowlanymi w szczególności instalacyjnymi w zakresie sieci, instalacji, urządzeń i elektrycznych i elektroenergetycznych obiektów przemysłowych i energo- Nr ewid.: MAP/0068/PBE/15 - MAP/0350/WBE/17
Kraków, 10.2023		

BARBARA STOLARZ
MGR INŻ. ARCHITEKT

uprawnienia do projektowania i kierowania robotami budowlanymi w szczególności instalacyjnymi w zakresie sieci, instalacji, urządzeń i elektrycznych i elektroenergetycznych obiektów przemysłowych i energo-
Nr ewid.: MPOIA/08/2017

Egz. nr 1

BIURO USŁUG PROJEKTOWYCH
KAMIL ZARĘBSKI
ul. Jana Pawła II 48, 32-800 Brzesko
NIP 662177627 tel. 660 922 166
zarebskikamil@gmail.com

STAROSTA BOCHENSKI
32-700 Bochnia
ul. Kazimierza Wielkiego 31
-17-

1. Spis treści

1. Spis treści.....	1
2. Opis techniczny.....	2
2.1 Przedmiot opracowania.....	2
2.2 Podstawa opracowania.....	2
2.3 Lokalizacja inwestycji.....	2
2.4 Wyznaczenie dopuszczalnej odległości uwzględniającej charakter obiektu i zapisy norm....	2
3. Oświadczenie projektanta.....	3
4. Zaświadczenia o nadaniu uprawnień budowlanych.....	4

Spis rysunków:

Projekt zagospodarowania terenu.....	rys. nr 1
Profil podłużny linii SN.....	rys. nr 2

22 LIS. 2023

BARBARA STOLARZ
MGR INŻ. ARCHITEKT
uprawniona do projektowania
bez ograniczeń w specjalności architektonicznej
Nr ewid. MPOIA/108/2017
ZA ZGODNOŚĆ
Z ORYGINAŁEM
BIURO USŁUG PROJEKTOWYCH
KAMIL ZAREBSKI
ul. Jana Pawła II 48, 32-800 Brzesko
NIP 8681774827 tel. 880 922 166
zarebskikamil@gmail.com

14

STAROSTA BOCHENSKI
32-700 Bochnia
ul. Kazimierza Wielkiego 31
-17-

2. Opis techniczny

2.1 Przedmiot opracowania

Przedmiotem niniejszego opracowania jest analiza dopuszczalnej odległości dla projektowanego kompleksu sportowego od istniejącej sieci SN-15kV TAURON Dystrybucja S.A..

2.2 Podstawa opracowania

Projekt opracowano na zlecenie Inwestora – Gmina Drwinia 32-709 Drwinia 57, poprzez jednostkę projektową budynków firmę: Biuro Usług Projektowych Kamil Zarębski ul. Jana Pawła II 48, 32-800 Brzesko w oparciu o:

- Uzgodnienia z Inwestorem,
- Inwentaryzację terenową urządzeń,
- Pismo TAURON Dystrybucja S.A. - pismo znak TD23-05-0052646-03 z dn. 17.08.2023 r,
- Geodezyjny pomiar profilu linii oraz lokalizacji słupów,
- Zaktualizowaną mapę do celów projektowych w skali 1:500,
- Normę PN-EN 50341-1:2013-03 Elektroenergetyczne linie napowietrzne prądu przemiennego powyżej 1 kV -- Część 1: Wymagania ogólne -- Specyfikacje wspólne,
- Normę PN-EN 50341-2-22:2016-04 Elektroenergetyczne linie napowietrzne prądu przemiennego powyżej 1 kV -- Część 2-22: Krajowe Warunki Normatywne (NNA) dla Polski (oparte na EN 50341-1:2012), Linie prądu przemiennego z przewodami pełnoizolowanymi oraz z przewodami niepełnoizolowanymi
- Inne aktualne przepisy i normy obejmujące temat opracowania.

2.3 Lokalizacja inwestycji

Inwestycja zlokalizowana jest w msc. Mikłuszowice, gm. Drwinia, pow. bocheński, woj. małopolskie, na działce ewid. nr: 14

2.4 Wyznaczenie dopuszczalnej odległości uwzględniającej charakter obiektu i zapisy norm

Na działce nr 14, na której planowana jest budowa kompleksu sportowego wraz z infrastrukturą techniczną i komunikacyjną przebiega sieć napowietrzna SN-15kV PR-KRN2481 z GPZ Niepołomice – p.5, wykonana przewodami AAsXS_n 3x (1x70mm²).

Projektowany budynek zaplecza socjalno-szatniowego, boisko sportowe wraz z elementami towarzyszącymi zlokalizowane są w odległości większej niż połowa wysokości zawieszenia najwyższego przewodu fazowego (>4,9m = 9,8m*0,5) od skrajnego przewodu linii, co zobrazowano na załączonym projekcie zagospodarowania terenu (rys. nr 1) czyli projektowane budynki znajdują się poza strefą zbliżenia.

W skrzyżowaniu z istniejącą linią napowietrzną zlokalizowana jest projektowana droga dojazdowa w prześle pomiędzy słupem nr KRN008133 a stacją słupową KRN2481. W rozpatrywanym prześle zastosowane są podwójne łańcuchy odciągowe ŁO2i/2 zatem spełnione są wymogi normy PN-EN 50341-2-22:2016-04 dla II poziomu obostrzenia. Odległość pionowa przewodów fazowych w temperaturze +40°C od proj. drogi dojazdowej w miejscu skrzyżowania linii wynosi min. 8,3m, co jest odległością większą niż wymagana odległość pionowa wg normy PN-EN 50341-2-22:2016-04 dla dróg tj. 7,6m.

Warunek zachowania odległości oraz stopnia obostrzenia – spełniony

Zobrazowano to na załączonym profilu podłużnym linii (rys. nr 2).

3. Oświadczenie projektanta

STAROSTA BOCHENSKI
32-700 Bochnia
ul. Kazimierza Wielkiego 31
-17-

Oświadczam, że projektowany kompleks sportowy na działce nr 14 w msc. Mikłuszowice, gm. Drwinia, pow. bocheński, woj. małopolskie, zlokalizowany w pobliżu sieci napowietrznej SN-15kV SN-15kV PR-KRN2481 z GPZ Niepołomice – p.5, stanowiącej własność TAURON Dystrybucja S.A., spełnia wymagania odpowiednich przepisów oraz norm (w tym normy PN-EN 50341-2-22:2016-04).
w zakresie wymaganych odległości do przedmiotowej sieci SN-15kV

mgr inż. Mirosław Kuchna
Uprawnienia budowlane do projektowania i kierowania
robotami budowlanymi w specjalności instalacyjnej
w zakresie sieci, instalacji, urządzeń elektrycznych
i elektroenergetycznych bez ograniczeń.
Nr ewid.: MAP/006S/PBE/1S MAP/0160/WBE/17

Projektant

22 LIS. 2023

**ZA ZGODNOŚĆ
Z ORYGINAŁEM**

BIURO USŁUG PROJEKTOWYCH
KAMIŁ ZARĘBSKI
ul. Jana Pawła II 46, 32-800 Brzesko
NIP 8681771827 tel. 880 922 166
BARBARA.Kuchna@gmail.com

PROENET s.c.

mgr inż. architekt
uprawnienia budowlane do projektowania
bez ograniczeń w specjalności architektonicznej
Nr ewid. MPOIA/108/2017

4. Zaświadczenia o nadaniu uprawnień budowlanych



Kraków, dnia 26 czerwca 2015 r.

MAP OIIB/KK/0054-0078/15

DECYZJA

Na podstawie art. 24 ust. 1 pkt 2 ustawy z dnia 15 grudnia 2000 r. o samorządach zawodowych architektów oraz inżynierów budownictwa (*Dz. U. z 2014 r., poz. 1946*) i art. 12 ust. 2 i ust. 3, ust. 4c pkt 1, art. 14 ust. 1 pkt 4 lit. c ustawy z dnia 7 lipca 1994 r. Prawo budowlane (*Dz. U. z 2013 r., poz. 1409 z późn. zm.*), §10 i § 14 ust. 5 rozporządzenia Ministra Infrastruktury i Rozwoju z dnia 11 września 2014 r. w sprawie samodzielnych funkcji technicznych w budownictwie (*Dz. U. z 2014 r. poz. 1278*), po ustaleniu, że zostały spełnione warunki w zakresie przygotowania zawodowego oraz po złożeniu egzaminu na uprawnienia budowlane z wynikiem pozytywnym

Pan Mirosław Adam Kuchna

magister inżynier

kierunek: *Elektrotechnika*

ur. dnia 03.05.1989 r. w Krakowie

otrzymuje

UPRAWNIENIA BUDOWLANE

numer ewidencyjny MAP/0068/PBE/15

do projektowania
w specjalności instalacyjnej w zakresie sieci, instalacji i urządzeń
elektrycznych i elektroenergetycznych
bez ograniczeń.

UZASADNIENIE


W związku z uwzględnieniem w całości żądania strony, na podstawie art. 107 § 4 K.p.a. odstępuje się od uzasadnienia decyzji. Zakres nadanych uprawnień budowlanych wskazano na odwrocie decyzji.

Pouczenie

Od niniejszej decyzji służy odwołanie do Krajowej Komisji Kwalifikacyjnej Polskiej Izby Inżynierów Budownictwa w Warszawie, za pośrednictwem Okręgowej Komisji Kwalifikacyjnej Małopolskiej Okręgowej Izby Inżynierów Budownictwa w Krakowie w terminie 14 dni od daty jej doręczenia.

Skład Orzekający
Okręgowej Komisji Kwalifikacyjnej:

1. Przewodniczący Okręgowej Komisji Kwalifikacyjnej
dr inż. Zygmunt Rawicki
2. Członek Składu Orzekającego
mgr inż. Ryszard Damijan
3. Członek Składu Orzekającego
inż. Zygmunt Salwiński

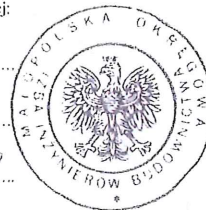

22 LIS. 2023

ZA ZGODNOŚĆ
Z ORYGINAŁEM


Otrzymują:

1. Pan Mirosław Kuchna
ul. Harcerska 12
30-604 Kraków
2. Główny Inspektor Nadzoru Budowlanego
3. a/a

PROENET s.c.

BIURO USŁUG PROJEKTOWYCH
KAMINIAŃSKI
ul. Jana Pawła II 48, 32-800 Brzesko
NIP 8681772827 tel. 880 922 103
BARBARA.KAMINIAŃSKA@gmail.com
ARCHITEKT
uprawnienia do projektowania
bez ograniczeń w specjalności architektonicznej
Nr ewid. MPOIA/108/2017

STAROSTA BOCHENSKI
32-700 Bochnia
ul. Kazimierza Wielkiego 31
-17-

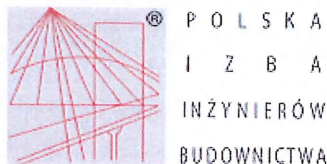

Zaświadczenie

o numerze weryfikacyjnym:

MAP-48Z-47J-75I *

Pan Mirosław Adam Kuchna o numerze ewidencyjnym MAP/IE/0417/15
adres zamieszkania ul. Harcerska 12, 30-604 Kraków
jest członkiem Małopolskiej Okręgowej Izby Inżynierów Budownictwa i posiada wymagane
ubezpieczenie od odpowiedzialności cywilnej.
Niniejsze zaświadczenie jest ważne od 2023-09-01 do 2024-08-31.

Zaświadczenie zostało wygenerowane elektronicznie i opatrzone bezpiecznym podpisem elektronicznym
weryfikowanym przy pomocy ważnego kwalifikowanego certyfikatu w dniu 2023-08-18 roku przez:

Mirosław Boryczko, Przewodniczący Rady Małopolskiej Okręgowej Izby Inżynierów Budownictwa.

Zgodnie z art. 78¹ K.c.

§ 1. Do zachowania elektronicznej formy czynności prawnej wystarczy złożenie oświadczenia woli w postaci elektronicznej i opatrzenie go
kwalifikowanym podpisem elektronicznym.

§ 2. Oświadczenie woli złożone w formie elektronicznej jest równoważne z oświadczeniem woli złożonym w formie pisemnej.

* Weryfikację poprawności danych w niniejszym zaświadczeniu można sprawdzić za pomocą numeru weryfikacyjnego zaświadczenia na
stronie Polskiej Izby Inżynierów Budownictwa www.piiib.org.pl lub kontaktując się z biurem właściwej Okręgowej Izby Inżynierów
Budownictwa.

22 LIS. 2023

ZA ZGODNOŚĆ
Z ORYGINAŁEM

BIURO USŁUG PROJEKTOWYCH
KAMINIAŃSKI
ul. Jana Pawła II 48, 32-800 Brzesko
NIP 8681774877 tel. 980 922 166
zabepski@poczta.onet.pl

PROENET s.c.


BARBARA STOLARZ
MCEP N. ARCHITEKT
uprawniona do projektowania
bez ograniczeń w specjalności architektonicznej
Nr ewid. MPOIA/108/2017

13

KRN2481
Mikluszowice II
istn. STSa 20/250
istn. ŁO2i/2

KRN008133
istn. Or-13,5/12/E
istn. ŁO2i/2

STAROSTA BOCHENSKI
32-700 Bochnia
ul. Kazimierza Wielkiego 31
-17-

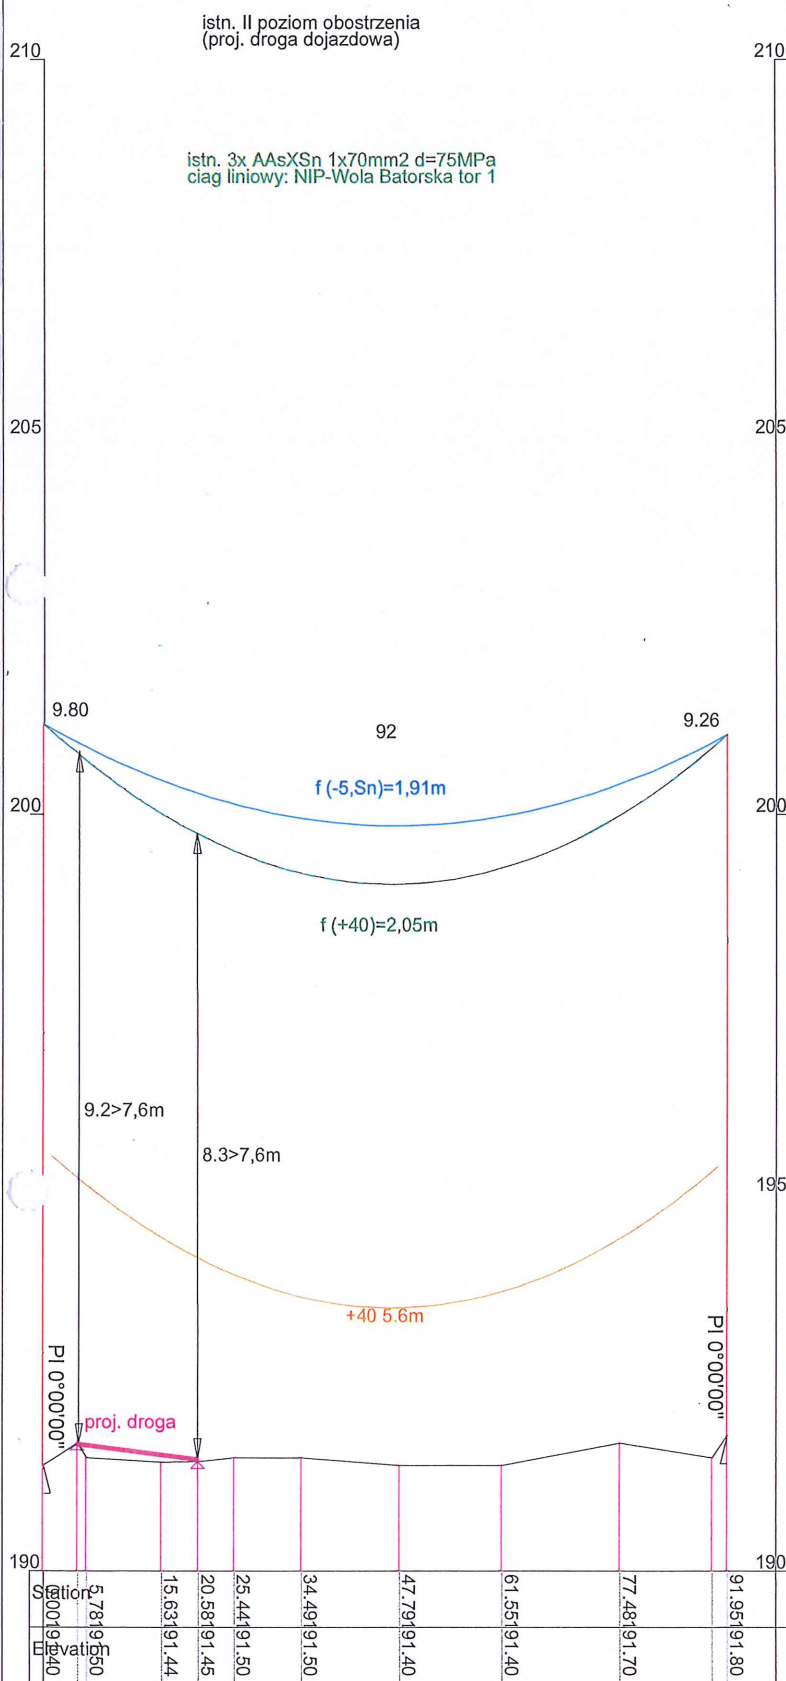

Objekt: Analiza dopuszczalnej odległości dla projektowanego kompleksu sportowego od istniejącej sieci SN-15kV TAURON Dystrybucja S.A.	Inwestor: Gmina Drwinia, Drwinia 57, 32-709 Drwinia Jednostka projektowa: Biuro Usług Projektowych Kamil Zarębski ul. Jana Pawła II 48, 32-800 Brzesko		
	Nr uprawnień:	Specjalność:	
	MAP/0068/PBE/15	mgr inż. Mirosław Kuchna instalacyjna	
	Projektował:	mgr inż. Mirosław Kuchna	
	Jednostka projektowa:	PROGNET	
Adres obiektu budowlanego: Mikluszowice, gm. Drwinia, pow. bocheński, woj. małopolskie			
Nazwa rysunku: Projekt zagospodarowania terenu			
Stadium:	Data:	Skala:	Nr rysunku:
ANALIZA TECHNICZNA	10.2023	1:200	2

Adres do korespondencji
TAURON Dystrybucja S.A.
Oddział w Krakowie
ul. Dajwór 27, 31-060 Kraków

Obsługa klientów
Elektronicznie: tauron-
dystrybucja.pl/formularz
Telefonicznie: +48 32 606 0 616

STAROSTA BRZESKI
32-700 Brzesko
ul. Kazimierza Wielkiego 31
+17
TAURON
DYSTRYBUCJA

Data pisma: 13-11-2023r.
Nr pisma: TD23-10-0219016-04
Sprawa: Uzgodnienie branżowe: Budowa kompleksu
sportowego wraz z infrastrukturą techniczną oraz
zagospodarowaniem terenu na działce nr 14
w m. Mikuszowice gm. Drwinia.
Nr sprawy: 1048245502
Kontakt: Piotr Pikul
E-mail: Piotr.Pikul@tauron-dystrybucja.pl

Biuro Usług Projektowych
Kamil Zarębski
ul. Jana Pawła II 48
32-800 Brzesko

Inwestor:
Gmina Drwinia
Drwinia 57
32-709 Drwinia

Szanowni Państwo,

W odpowiedzi na złożone przez Państwa dokumenty w sprawie uzgodnienia inwestycji pn.: „Budowa kompleksu sportowego wraz z infrastrukturą techniczną oraz zagospodarowaniem terenu na działce nr 14 w m. Mikuszowice gm. Drwinia”, uprzejmie informujemy, że przez miejsce realizowanej inwestycji, przebiegają:

- linia napowietrzna SN 15kV, rel. PR – KRN2481, typ AAsXSn 3x(1x70)mm², zasilana z GPZ Niepołomice p. 5,
- linia kablowa nN 0,4kV, typ YAKY 4x35mm², ZK KRN102196 ze stacji KRN 2481 obw. 2.

Do niniejszego pisma załączamy 1 egz. planu zagospodarowania terenu, na którym naniesiono orientacyjnie przebiegi ww. linii napowietrznych SN i kablowych nN wraz z klauzulami informacyjnymi, do których należy się bezwzględnie stosować.

Ponadto informujemy, że na podstawie dostarczonych dokumentów, stanowiącej załącznik do niniejszego pisma, uzgadniamy możliwość lokalizacji projektowanej inwestycji względem ww. infrastruktury elektroenergetycznej pod poniższymi warunkami.

W trakcie realizacji inwestycji, należy zachować odległości pionowe i poziome zgodnie z przedstawionym planem zagospodarowania.

Wszystkie prace przy realizacji ww. inwestycji w pobliżu linii kablowych nN, powinny być prowadzone przez wykonawcę robót zgodnie z przepisami BHP i normą N SEP-E-004 i N SEP-E-004:2014/A1:2019-05 „Elektroenergetyczne i sygnalizacyjne linie kablowe. Projektowanie i budowa”.

TAURON Dystrybucja S.A.
ul. Podgórska 25A
31-035 Kraków

NIP: 611 020 28 60, REGON: 230179216
Kapitał zakładowy (wpłacony): 560 467 130,62 zł
Rejestracja: Sąd Rejonowy dla Krakowa Śródmieścia
XI Wydział Gospodarczy Krajowego Rejestru Sądowego
pod numerem KRS: 0000073321

22 LIS. 2023
**ZA ZGODNOŚĆ
Z ORYGINAŁEM**
BIURO USŁUG PROJEKTOWYCH
KAMIL ZARĘBSKI
ul. Jana Pawła II 48, 32-800 Brzesko
NIP 8681777827 tel. 880 922 166
zar@kamilzaruski.pl@gmail.com
BARBARA STOLARZ
MGR INŻ. ARCHITEKT
uprawniona do projektowania
bez ograniczeń w specjalności architektonicznej
Nr ewid. MPOIA/108/2017

21

w sprawie bezpieczeństwa i higieny pracy przy urządzeniach energetycznych. (Dz.U. z dnia 25 września 2019r.).

Podczas budowy obiektów jak i ich eksploatacji, należy spełnić wymagania Rozporządzenia Ministra Infrastruktury z dnia 06.02.2003r. w sprawie BHP podczas wykonywania robót budowlanych (w szczególności § 55) oraz wytycznych Urzędu Dozoru Technicznego DT-DE-90/WO „Dźwignice i przenośniki – wymagania ogólne” w części dotyczącej eksploatacji dźwignic w pobliżu napowietrznych linii elektroenergetycznych.

Przy realizacji przedmiotowych prac, odpowiedzialność za brak stosowania bezpiecznych metod pracy oraz za ewentualne uszkodzenia naszych urządzeń ponosi kierujący pracami tj. osoba z uprawnieniami do robót elektrycznych, względnie kierownik budowy lub właściciel obiektu.

Pracownicy wykonujący prace budowlane w pobliżu czynnych urządzeń elektroenergetycznych zobowiązani są do posiadania stosownych uprawnień w zakresie bezpiecznych metod wykonywania robót.

W przypadku prac w pobliżu urządzeń TAURON Dystrybucja S.A., należy wystąpić o nadzór nad prowadzonymi robotami do Spółki TAURON Dystrybucja S.A. Oddział w Krakowie, Os. Zgody 14 w zakresie linii SN i nN.

Za nadzory, dopuszczenia i wyłączenia pobierane są opłaty zgodnie z obowiązującym w TAURON Dystrybucja S.A. taryfikatorem.

Ponadto informujemy, że na danym terenie mogą znajdować się urządzenia elektroenergetyczne i teletechniczne niebędące własnością TAURON Dystrybucja S.A. Oddział w Krakowie.

W przypadku niemożliwości spełnienia norm i przepisów oraz zachowania odległości, przedstawionych w załączonym planie zagospodarowania terenu, należy przewidzieć przebudowę linii SN i nN kosztem i staraniem inwestora.

W przypadku odstępstw w wykonawstwie od przedstawionej dokumentacji, Wydział Dokumentacji zastrzega sobie prawo do anulowania wydanego uzgodnienia.

Ważność uzgodnienia ustala się na okres dwóch lat, licząc od daty niniejszego pisma.

Łączymy wyrazy szacunku

TAURON Dystrybucja S.A.
Oddział w Krakowie
Starszy Specjalista ds. uzgodnień branżowych
Wydział Dokumentacji

Piotr Pikul

22 LIS. 2023

Załącznik:
Plan zagospodarowania terenu 1 szt.
A/a.

TAURON Dystrybucja S.A.
ul. Podgórska 25A
31-035 Kraków

NIP: 611 020 28 60, REGON: 230179216
Kapitał zakładowy (wpłacony): 560 467 130,62 zł
Rejestracja: Sąd Rejonowy dla Krakowa Śródmieścia
XI Wydział Gospodarczy Krajowego Rejestru Sądowego
pod numerem KRS: 0000073321

BIURO USŁUG PROJEKTOWYCH
KAMIL ZAREPSKI
ul. Jana Pawła II 48, 32-800 Brzesko
NIP 868177227, tel. 880 922 166
MCEBN@poczta.onet.pl, kamilz@poczta.onet.pl
kamilz@poczta.onet.pl
Pracownia Projektowa
bez ograniczeń w specjalności architektura
Nr ewid. MPOIA/108/2017
tauron-dystrybucja.pl

22