


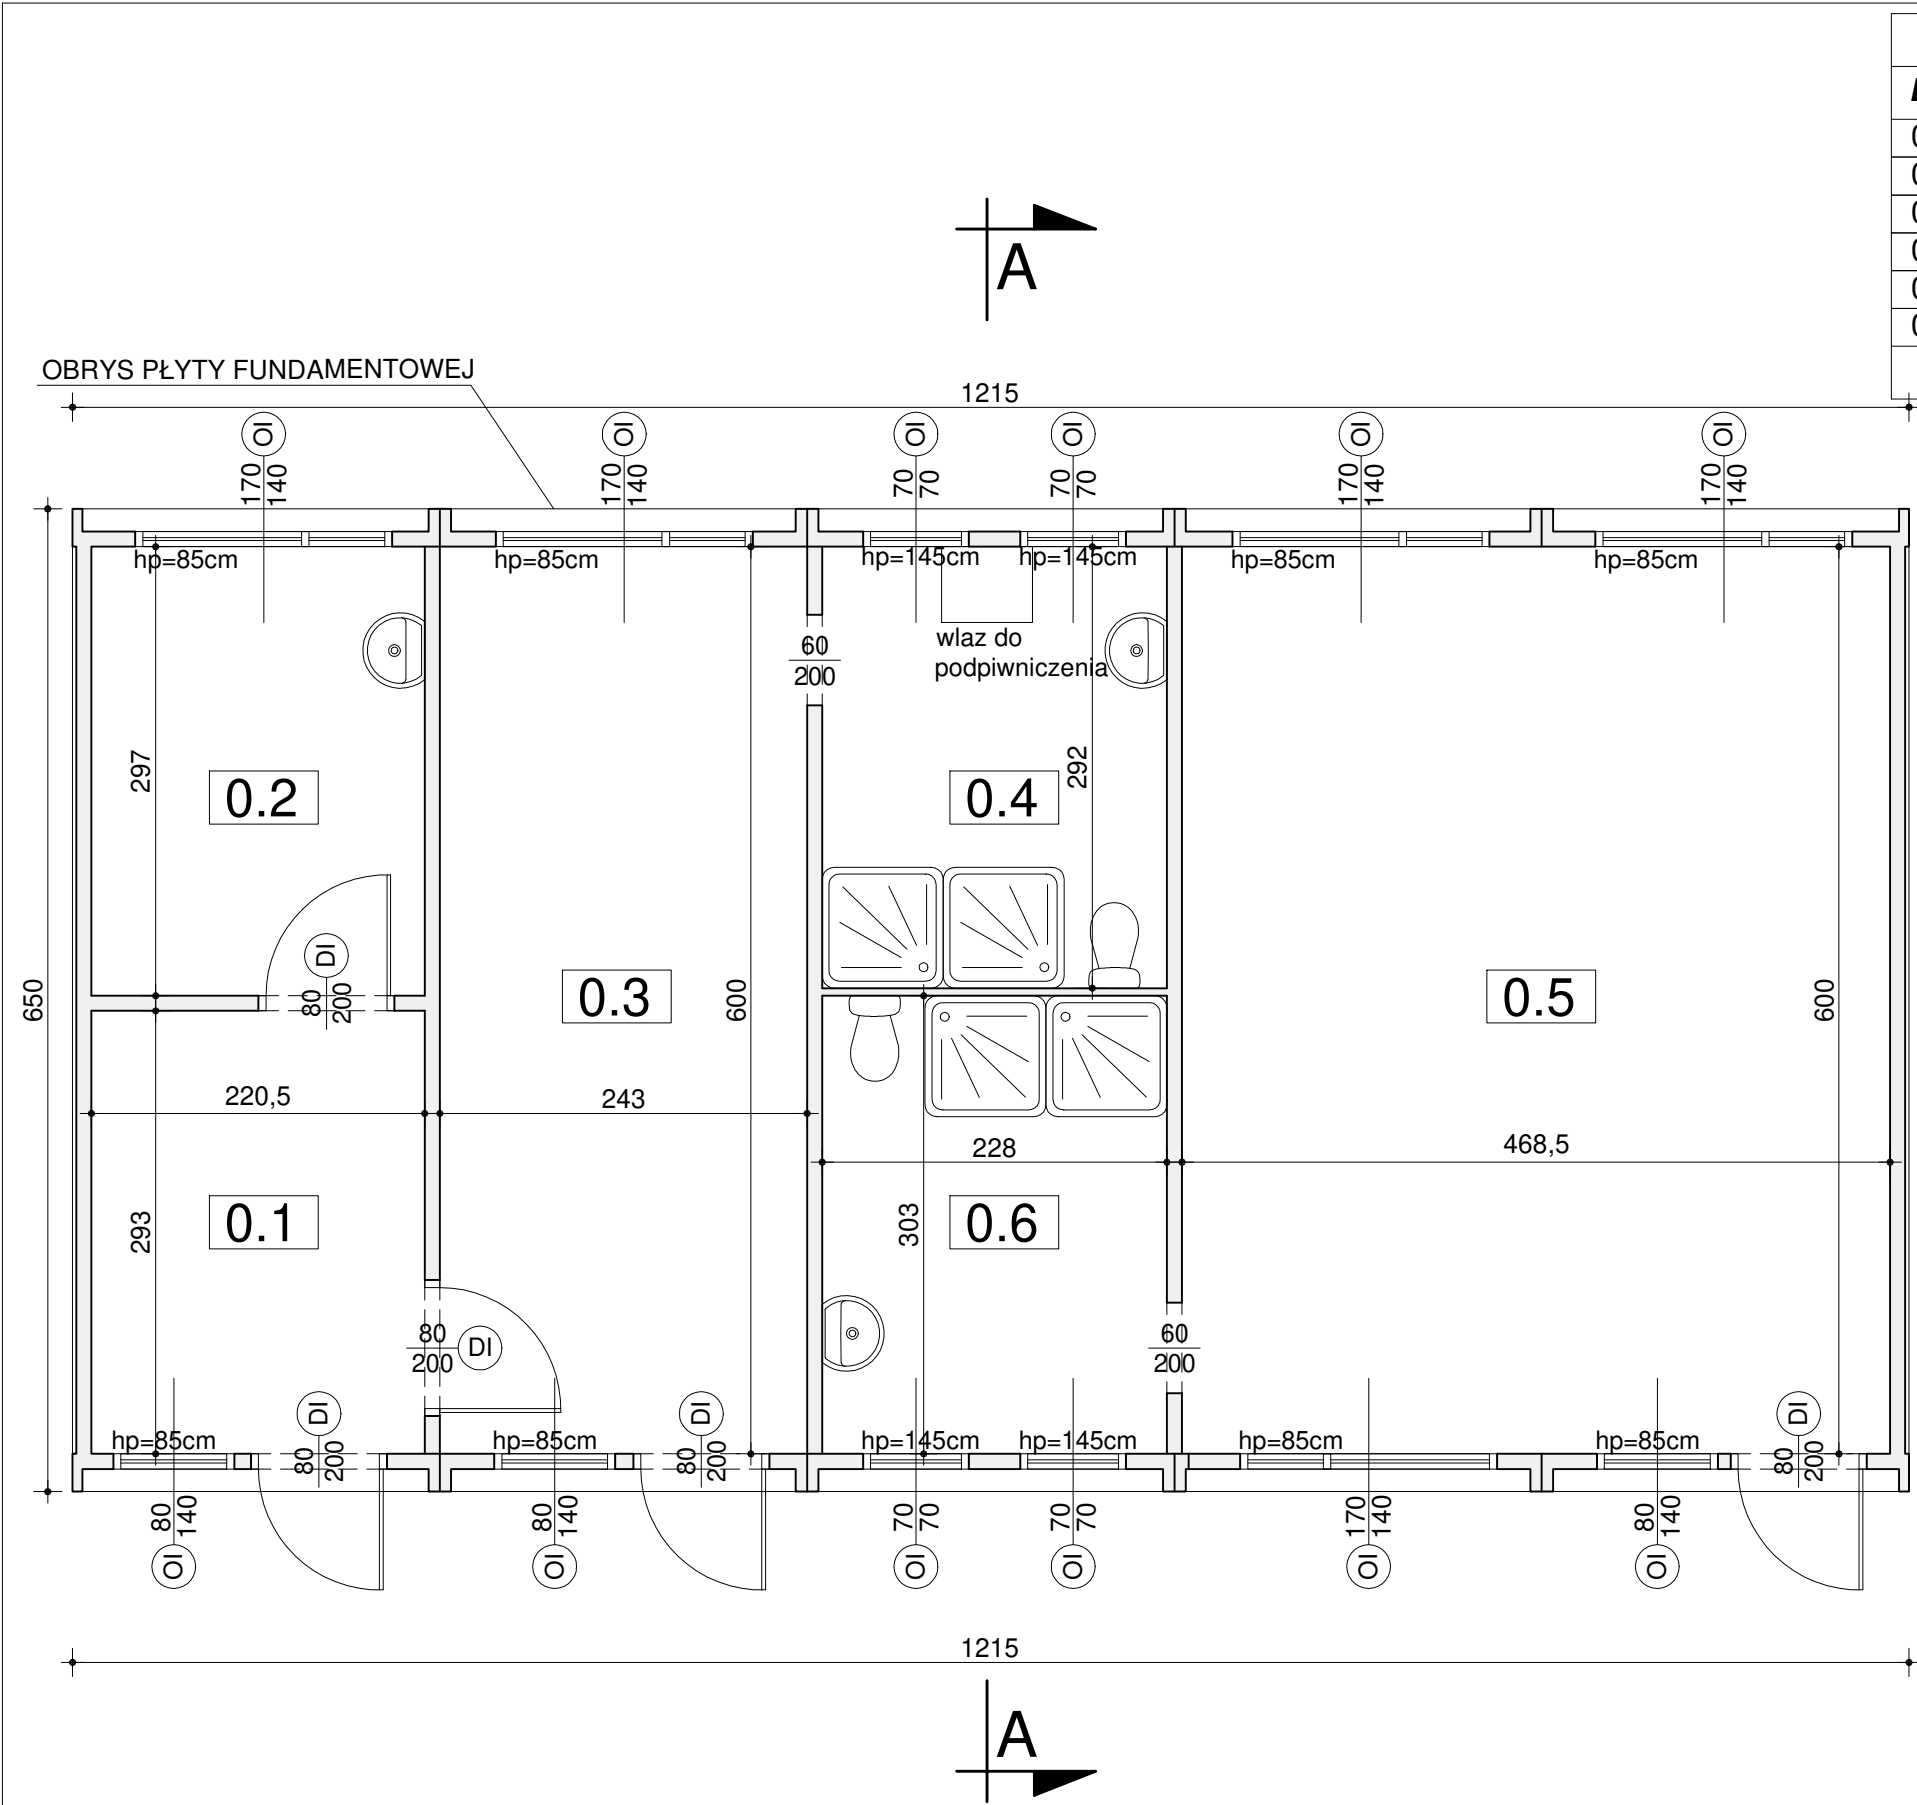

ZESTAWIENIE POWIERZCHNI UŻYTKOWEJ			
L.p.	Nazwa pomieszczenia	Pow. [m²]	Posadzka
0.1	Szatnia Sedziow	6,46	wykładzina PCV
0.2	Szatnia Sedziow	6,55	wykładzina PCV
0.3	Szatnia	14,58	wykładzina PCV
0.4	Lazienka	6,66	wykładzina PCV
0.5	Szatnia	28,11	wykładzina PCV
0.6	Łazienka	6,91	wykładzina PCV
RAZEM		69,27	

BRANŻA		TEMAT PRZEBUDOWA BUDYNKU ZAPLECZA SOCJALNO - SZATNIOWEGO W TECHNOLOGII KONTENEROWEJ
INWENTARYZACJA		
RYSUNEK	RZUT PARTERU	NR RYS.
LOKALIZACJA	Dz. nr 14 w miejscowości Mikłuszowice Gmina Drwinia	11
INWESTOR	Gmina Drwinia Drwinia 57 32-709 Drwinia	SKALA
OPRACOWAŁ		1:50
		DATA
		LIPIEC 2023
Wszelkie prawa autorskie zastrzeżone, ze szczególnym uwzględnieniem przepisów ustawy z dn. 4.02.1994 r. o prawie autorskim (Dz.U.Nr 34/52 poz.234 wraz z późniejszymi zmianami) Każde wykorzystanie, powielanie i rozpowszechnianie jest możliwe za zgodą Projektanta.		
Projekt opracowano przy użyciu licencjonowanego oprogramowania firmy GstarSoft: GstarCAD		