


OBRYS PŁYTY FUNDAMENTOWEJ

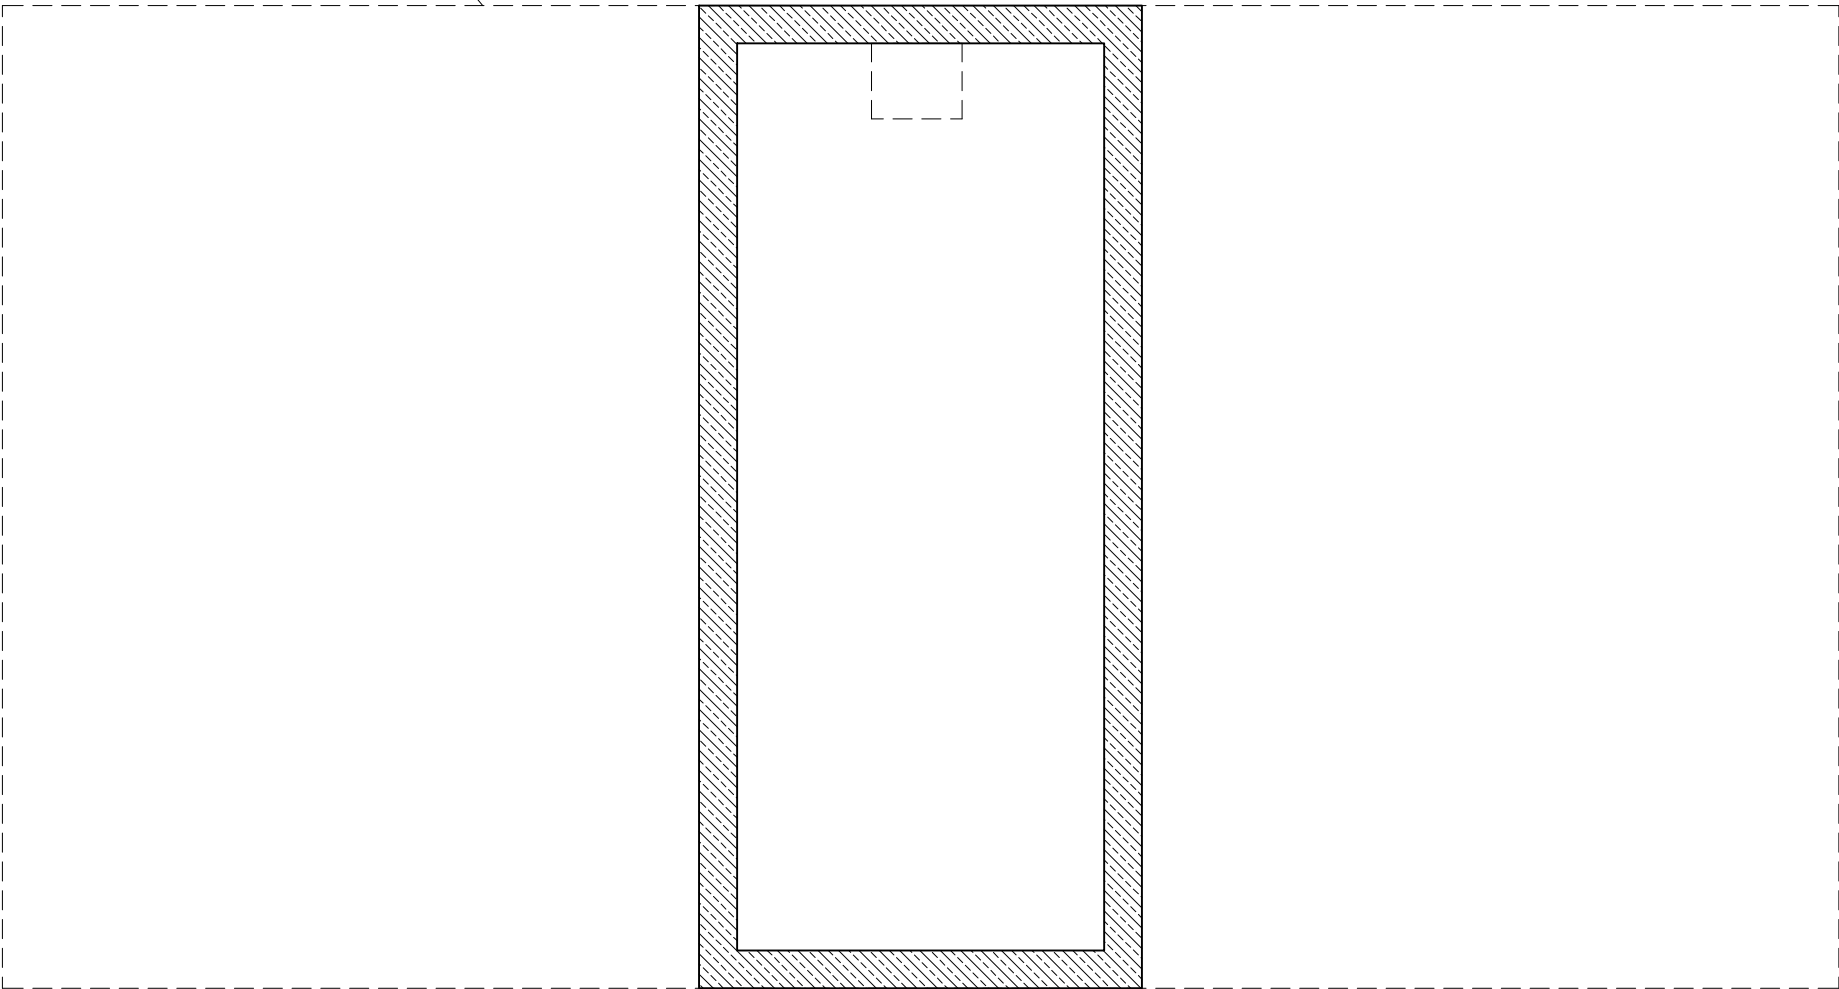

BRANŻA		TEMAT PRZEBUDOWA BUDYNKU ZAPLECZA SOCJALNO - SZATNIOWEGO W TECHNOLOGII KONTENEROWEJ	
INWENTARYZACJA			
RYSUNEK	RZUT PODPIWNICZENIA		NR RYS.
LOKALIZACJA	Dz. nr 14 w miejscowości Mikłuszowice Gmina Drwinia		12
INWESTOR	Gmina Drwinia Drwinia 57 32-709 Drwinia		SKALA
OPRACOWAŁ			1:50
			DATA
			LIPIEC 2023
Wszelkie prawa autorskie zastrzeżone, ze szczególnym uwzględnieniem przepisów ustawy z dn. 4.02.1994 r. o prawie autorskim (Dz.U.Nr 34/52 poz.234 wraz z późniejszymi zmianami) Każde wykorzystanie, powielanie i rozpowszechnianie jest możliwe za zgodą Projektanta.			
Projekt opracowano przy użyciu licencjonowanego oprogramowania firmy GstarSoft: GstarCAD			