




SZCZEGÓŁ SKRZYŻOWANIA PROJEKTOWANEJ
DROGI Z DROGAMI GMINNYMI NR 200607K
I NR 270008K
skala 1:100

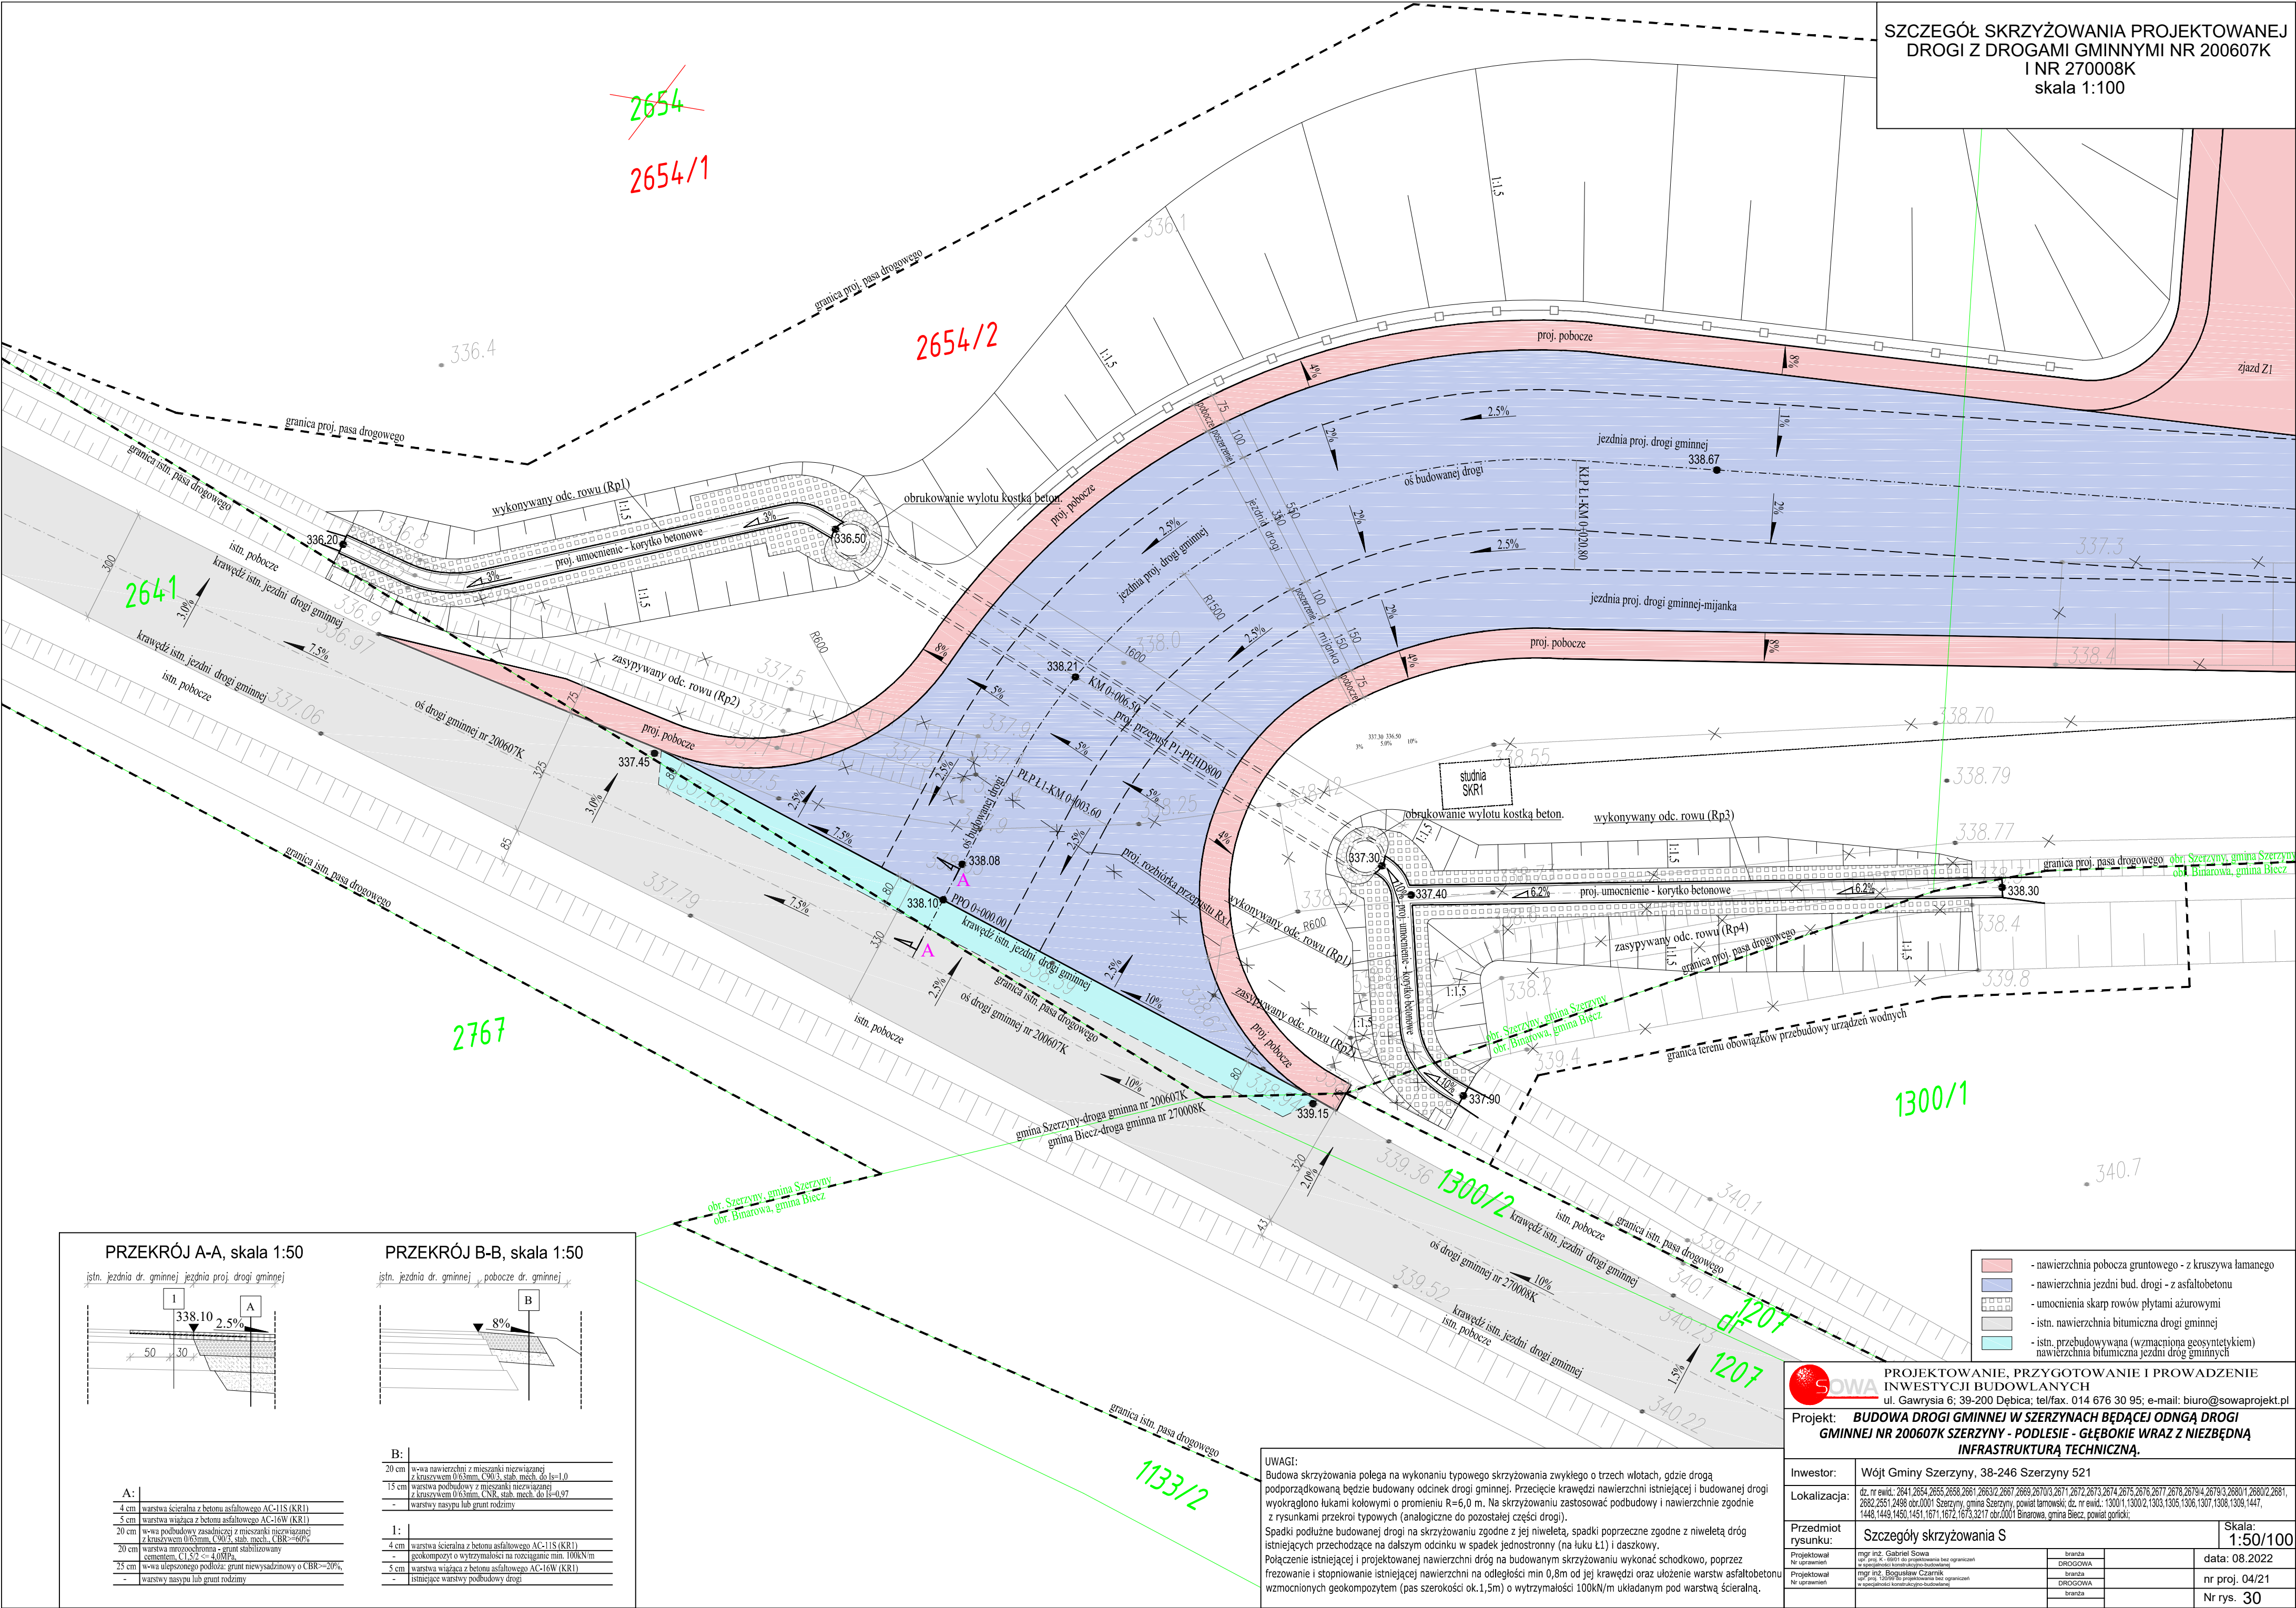

PRZEKRÓJ A-A, skala 1:50

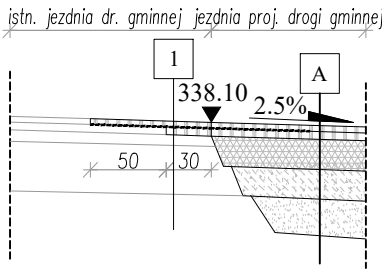

PRZEKRÓJ B-B, skala 1:50

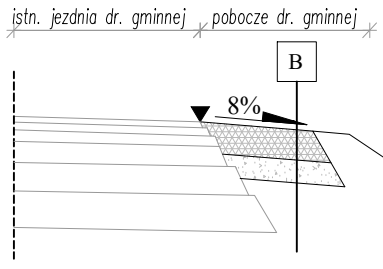

A:	
4 cm	warstwa szceralna z betonu asfaltowego AC-11S (KR1)
5 cm	warstwa wiążąca z betonu asfaltowego AC-16W (KR1)
20 cm	w-wa podbudowy zasadniczej z mieszanki niezwiązanej z kruszywem 0/63mm, C90/3, slab. mech. do ls=1,0
20 cm	warstwa podbudowy z mieszanki niezwiązanej z kruszywem 0/63mm, CNR, slab. mech. do ls=0,97
25 cm	w-wa ulepszonego podłoża: grunt niewyśadzinowy o CBR=20%, cementem, C15/20 <= 4,0MPa
-	warstwy nasypu lub gruntu rodzimym

B:	
20 cm	w-wa nawierzchni z mieszanki niezwiązanej z kruszywem 0/63mm, C90/3, slab. mech. do ls=1,0
15 cm	warstwa podbudowy z mieszanki niezwiązanej z kruszywem 0/63mm, CNR, slab. mech. do ls=0,97
-	warstwy nasypu lub gruntu rodzimym
1:	
4 cm	warstwa szceralna z betonu asfaltowego AC-11S (KR1)
-	geokompozyt o wytrzymałości na rozciąganie min. 100kN/m
5 cm	warstwa wiążąca z betonu asfaltowego AC-16W (KR1)
-	istniejące warstwy podbudowy drogi

UWAGI:
Budowa skrzyżowania polega na wykonaniu typowego skrzyżowania zwykłego o trzech wlotach, gdzie drogą podporządkowaną będzie budowany odcinek drogi gminnej. Przecięcie krawędzi nawierzchni istniejącej i budowanej drogi wyokrąglono łukami kołowymi o promieniu R=6,0 m. Na skrzyżowaniu zastosować podbudowy i nawierzchnie zgodnie z rysunkami przekroi typowych (analogiczne do pozostałej części drogi).
Spadki podłużne budowanej drogi na skrzyżowaniu zgodnie z jej nielewą, spadki poprzeczne zgodnie z nielewą dróg istniejących przechodzące na dalszym odcinku w spadek jednostronny (na łuku ł1) i daszkowy.
Połączenie istniejącej i projektowanej nawierzchni dróg na budowanym skrzyżowaniu wykonać schodkowo, poprzez frezowanie i stopniowanie istniejącej nawierzchni na odległości min 0,8m od jej krawędzi oraz ułożenie warstw asfaltobetonu wzmocnionych geokompozytem (pas szerokości ok. 1,5m) o wytrzymałości 100kN/m układanym pod warstwą szceralną.

- nawierzchnia pobocza gruntowego - z kruszywa łamanego
- nawierzchnia jezdni bud. drogi - z asfaltobetonu
- umocnienia skarp rowów płytami ażurowymi
- istn. nawierzchnia bitumiczna drogi gminnej
- istn. przebudowywana (wzmocniona geosyntetykiem) nawierzchnia bitumiczna jezdni dróg gminnych

 <div>PROJEKTOWANIE, PRZYGOTOWANIE I PROWADZENIE INWESTYCJI BUDOWLANYCH ul. Gawrysia 6; 39-200 Dębica; tel/fax. 014 676 30 95; e-mail: biuro@sowaprojekt.pl</div>			
Projekt: BUDOWA DROGI GMINNEJ W SZERZYNACH BĘDĄCEJ ODNGĄ DROGI GMINNEJ NR 200607K SZERZYN - PODLESIE - GŁĘBOKIE WRAZ Z NIEZBĘDNĄ INFRASTRUKTURĄ TECHNICZNĄ.			
Investor:	Wójt Gminy Szerzyny, 38-246 Szerzyny 521		
Lokalizacja:	dz. nr ewid.: 2641, 2654, 2655, 2658, 2661, 2663/2, 2667, 2669, 2670/3, 2671, 2672, 2673, 2674, 2675, 2676, 2677, 2678, 2679/3, 2680/1, 2680/2, 2681, 2682, 4		