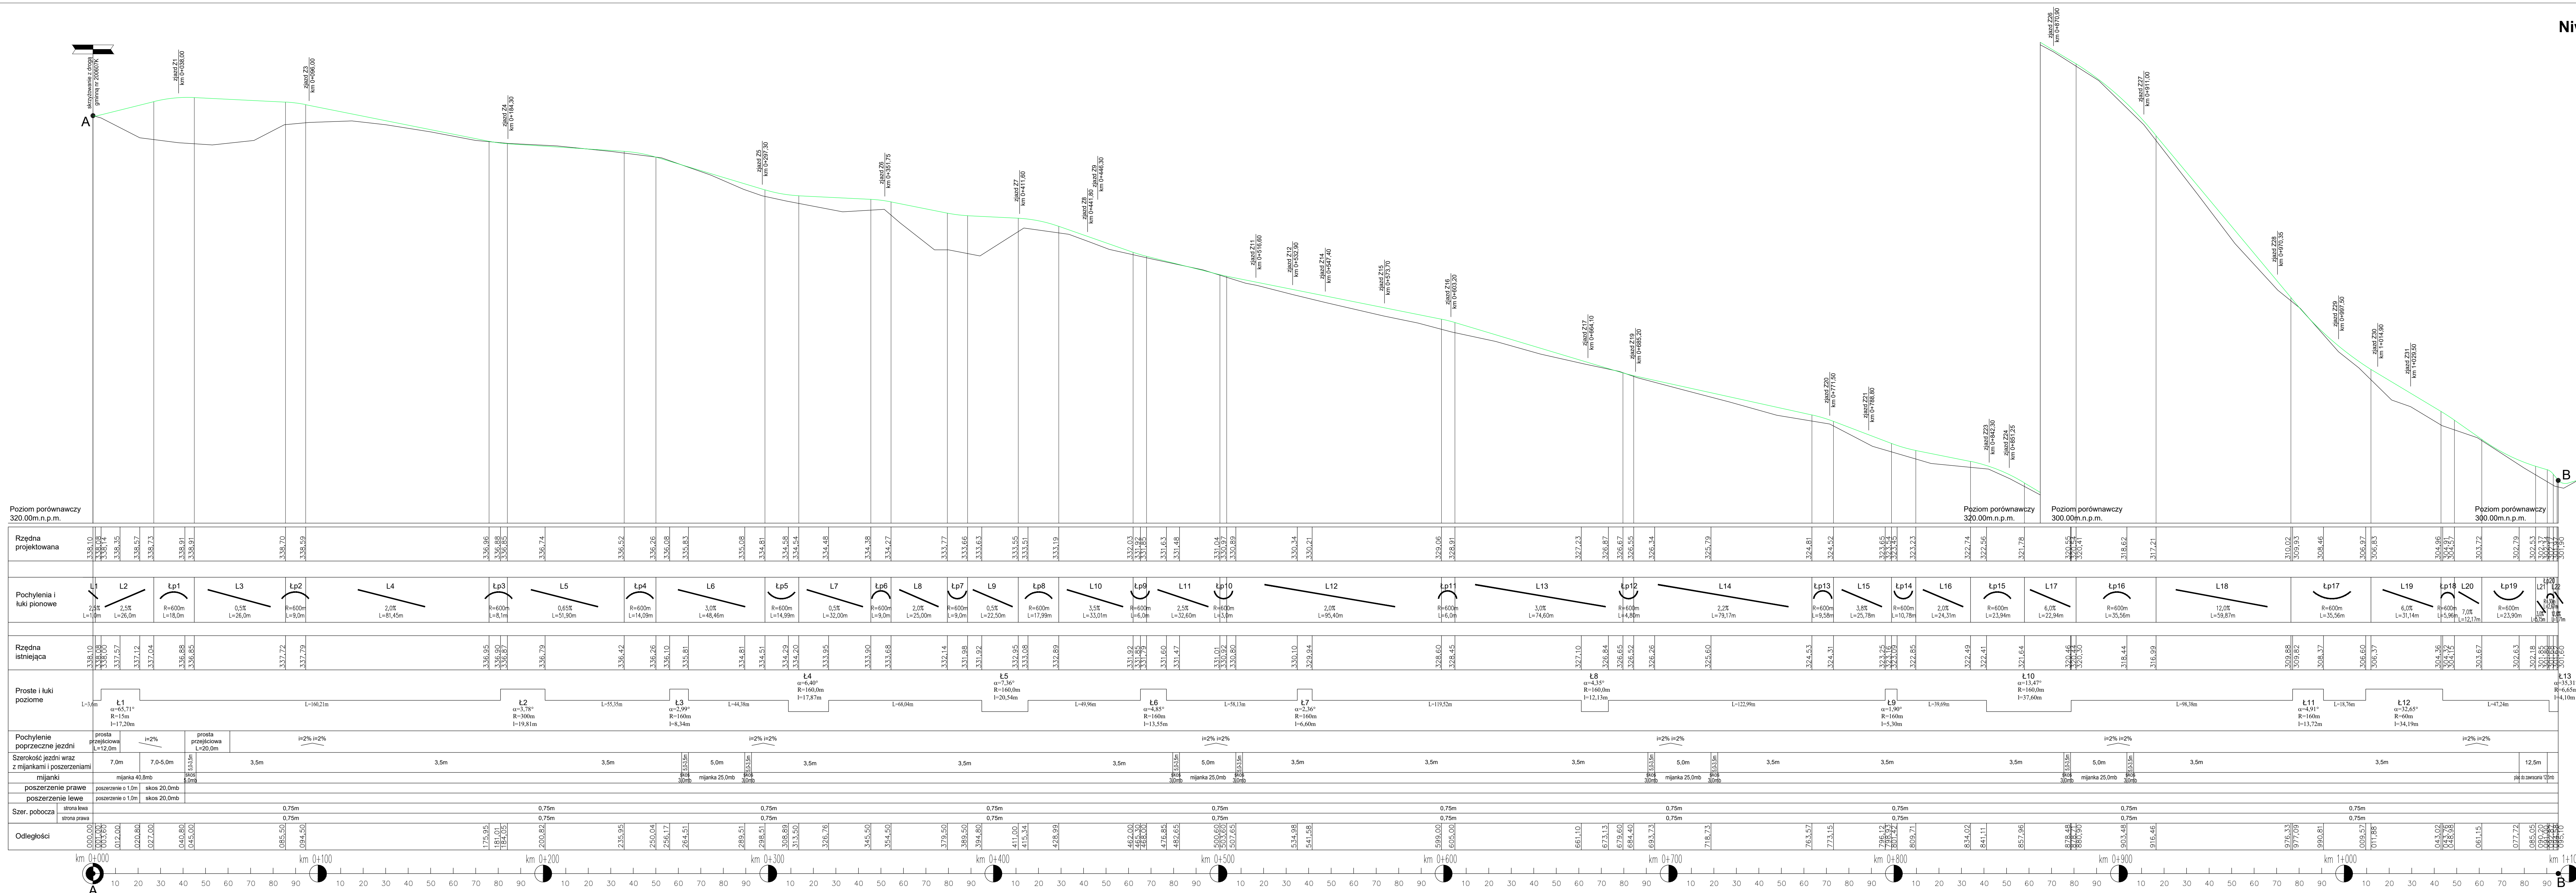


**skala 1:100/1000**

[illegible]