Projekt sytuacyjny
skala 1: 1000

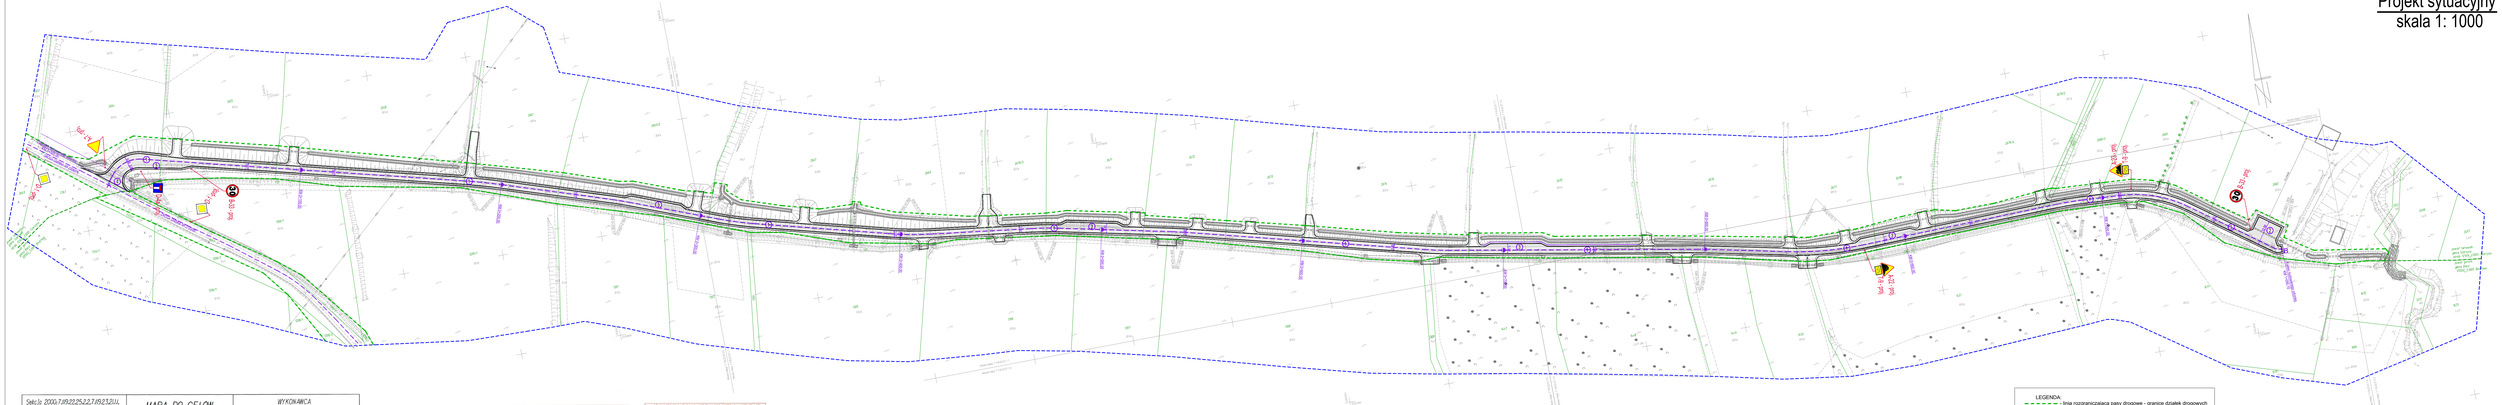

Geoportal.gov.pl
skala 1:2000
Układ współrzędnych: PUWG 1992
Układ wysokościowy: Kronsztadt 86

Wyrysowano: 07.07.2022

Sprawdził: mgr inż. Stefan Szynol
Data sprawdzenia: 07.07.2022

Wykonano na podstawie mapy zasadniczej w skali 1:500 z dnia 07.07.2022 r.

Granice obrębów i nr działek wg stanu na dzień 07.07.2022 r.

Granice działek na mapie zasadniczej przebiegają zgodnie z granicami ewidencyjnymi