

PROJEKT ZAGOSPODAROWANIA
skala 1:500
działka nr 14 w miejscowości Mikuszowice,
Gmina Drwinia

- W--- - przyłącz wody z sieci wodociągowej, projektowany w trybie art. 29a Ustawy Prawo Budowlane nie objęty wnioskiem o pozwolenie na budowę
---ks--- - przyłącz kanalizacji sanitarnej do sieci kanalizacyjnej, projektowany w trybie art. 29a Ustawy Prawo Budowlane nie objęty wnioskiem o pozwolenie na budowę
---G--- - przebudowa przyłącza gazu z sieci gazowej, projektowany w trybie art. 29a Ustawy Prawo Budowlane nie objęty wnioskiem o pozwolenie na budowę
---eNw--- - projektowana instalacja energii elektrycznej od istniejącej szafki pomiarowej zlokalizowanej na budynku
---W--- - projektowana instalacja wodociągowa zasilająca zraszacz - wg projektu nawodnienia boiska branży sanitarnej
--- - projektowana instalacja monitoringu wg projektu monitoringu branży elektrycznej

Oświadczam, że przedstawiony projekt został wykonany w formie elektronicznej na mapie do celów projektowych, opracowanej na podstawie operatu technicznego pozytywnie zweryfikowanego przez Starostę Bocheńskiego
Protokół weryfikacji nr 6640.1716.2023_41438 z daty 01.06.2023r.

Za zgodność z oryginałem
Brzesko dnia 17.07.2023 r.


- LEGENDA:**
① - projektowana przebudowa budynku zaplecza socjalno - szatniowego w technologii kontenerowej
obiekt parterowy, niepodpiwniczony
(ZL III, 1-kond., wys. budynku=2,98m n.p.t., ± 0,00=192,05m n.p.m.)
② - projektowana przebudowa boiska sportowego o wymiarach 60x100 m.;
- projektowane 2 bramki aluminiowe o wymiarach 7,32x2,44 m.,
- projektowana murawa z trawy naturalnej wraz z zabezpieczeniem siatką przed kretami,
- projektowany system nawodnienia murawy boiska
③ - projektowane słupy oświetleniowe wraz z monitoringiem obiektu
④ - istniejąca trybuna na 80 osób
⑤ - projektowana trybuna na 140 osób
⑥ - projektowane przesłanianie istniejących piłkochwyłów
⑦ - projektowana lokalizacja pojemników na odpady stałe
⑧ - projektowane miejsca postojowe dla samochodu osobowego
⑨ - projektowane miejsca postojowe dla samochodów osobowych zaopatrzone w karte parkingową
⑩ - istniejące budynki gospodarcze na działce inwestora
⑪ - istniejące budynki garażowe na działkach sąsiednich
⑫ - istniejące budynki mieszkalne na działkach sąsiednich
⑬ - istniejące budynki mieszkalne w budowie na działkach sąsiednich

- - projektowane zraszacz boiska sportowego
--- - granice własności działki nr 14 - zasięg uciążliwości inwestycji (hałas)
--- - obszar oddziaływania inwestycji = teren objęty projektem zagospodarowania
➡ - dojazd i dojście do działki od drogi gminnej G-1KDW (dz.nr 17/1) poprzez istniejący zjazd drogowy
➡ - wejście do budynku
--- - projektowane nawierzchnie utwardzone
--- - powierzchnia biologicznie czynna
--- - istniejące obiekty do likwidacji - ławki, bramki, studzienki kanalizacyjne
--- - wycinka drzewa na podstawie zgłoszenia - wg odrębnego opracowania

BRANŻA	TEMAT BUDOWA KOMPLEKSU SPORTOWEGO WRAZ Z INFRASTRUKTURĄ TECHNICZNĄ I KOMUNIKACYJNĄ OBJĘJĄCĄ: - PRZEBUDOWĘ BUDYNKU ZAPLECZA SOCJALNO - SZATNIOWEGO W TECHNOLOGII KONTENEROWEJ - PRZEBUDOWĘ BOISKA SPORTOWEGO WRAZ Z BUDOWĄ INFRASTRUKTURY, WEWNĘTRZNĄ INSTALACJĄ OSWIETLENIA I MONITORINGU ORAZ INSTALACJĄ WODOCIĄGOWĄ ZASILAJĄCĄ ZRASZACZE - BUDOWĘ TRYBUNY SPORTOWEJ W RAMACH ZADANIA PN. „MODERNIZACJA KLUBU SPORTOWEGO PROMIEN MIKUSZOWICE”	
ARCHITEKTURA	PROJEKT ZAGOSPODAROWANIA	

RYSUNEK	Dz. nr 14 w miejscowości Mikuszowice		NR RYS.
LOKALIZACJA	Gmina Drwinia		1
INWESTOR	Gmina Drwinia Drwinia 57 32-709 Drwinia		SKALA
ARCHITEKTURA - PROJEKTOWAŁ		ARCHITEKTURA - SPRAWDZIŁ	1:500
INFRASTRUKTURA TECHNICZNA - PROJEKTOWAŁ		INFRASTRUKTURA TECHNICZNA - SPRAWDZIŁ	
			DATA
			LIPIEC 2023

Wszelkie prawa autorskie zastrzeżone, ze szczególnym uwzględnieniem przepisów ustawy z dn. 4.02.1994 r. o prawie autorskim (Dz.U. Nr 34/52 poz. 234 wraz z późniejszymi zmianami)
Każde wykorzystanie, powielanie i rozpowszechnianie jest możliwe za zgodą Projektanta.
Projekt opracowano przy użyciu licencjonowanego oprogramowania firmy GstarSoft: GstarCAD

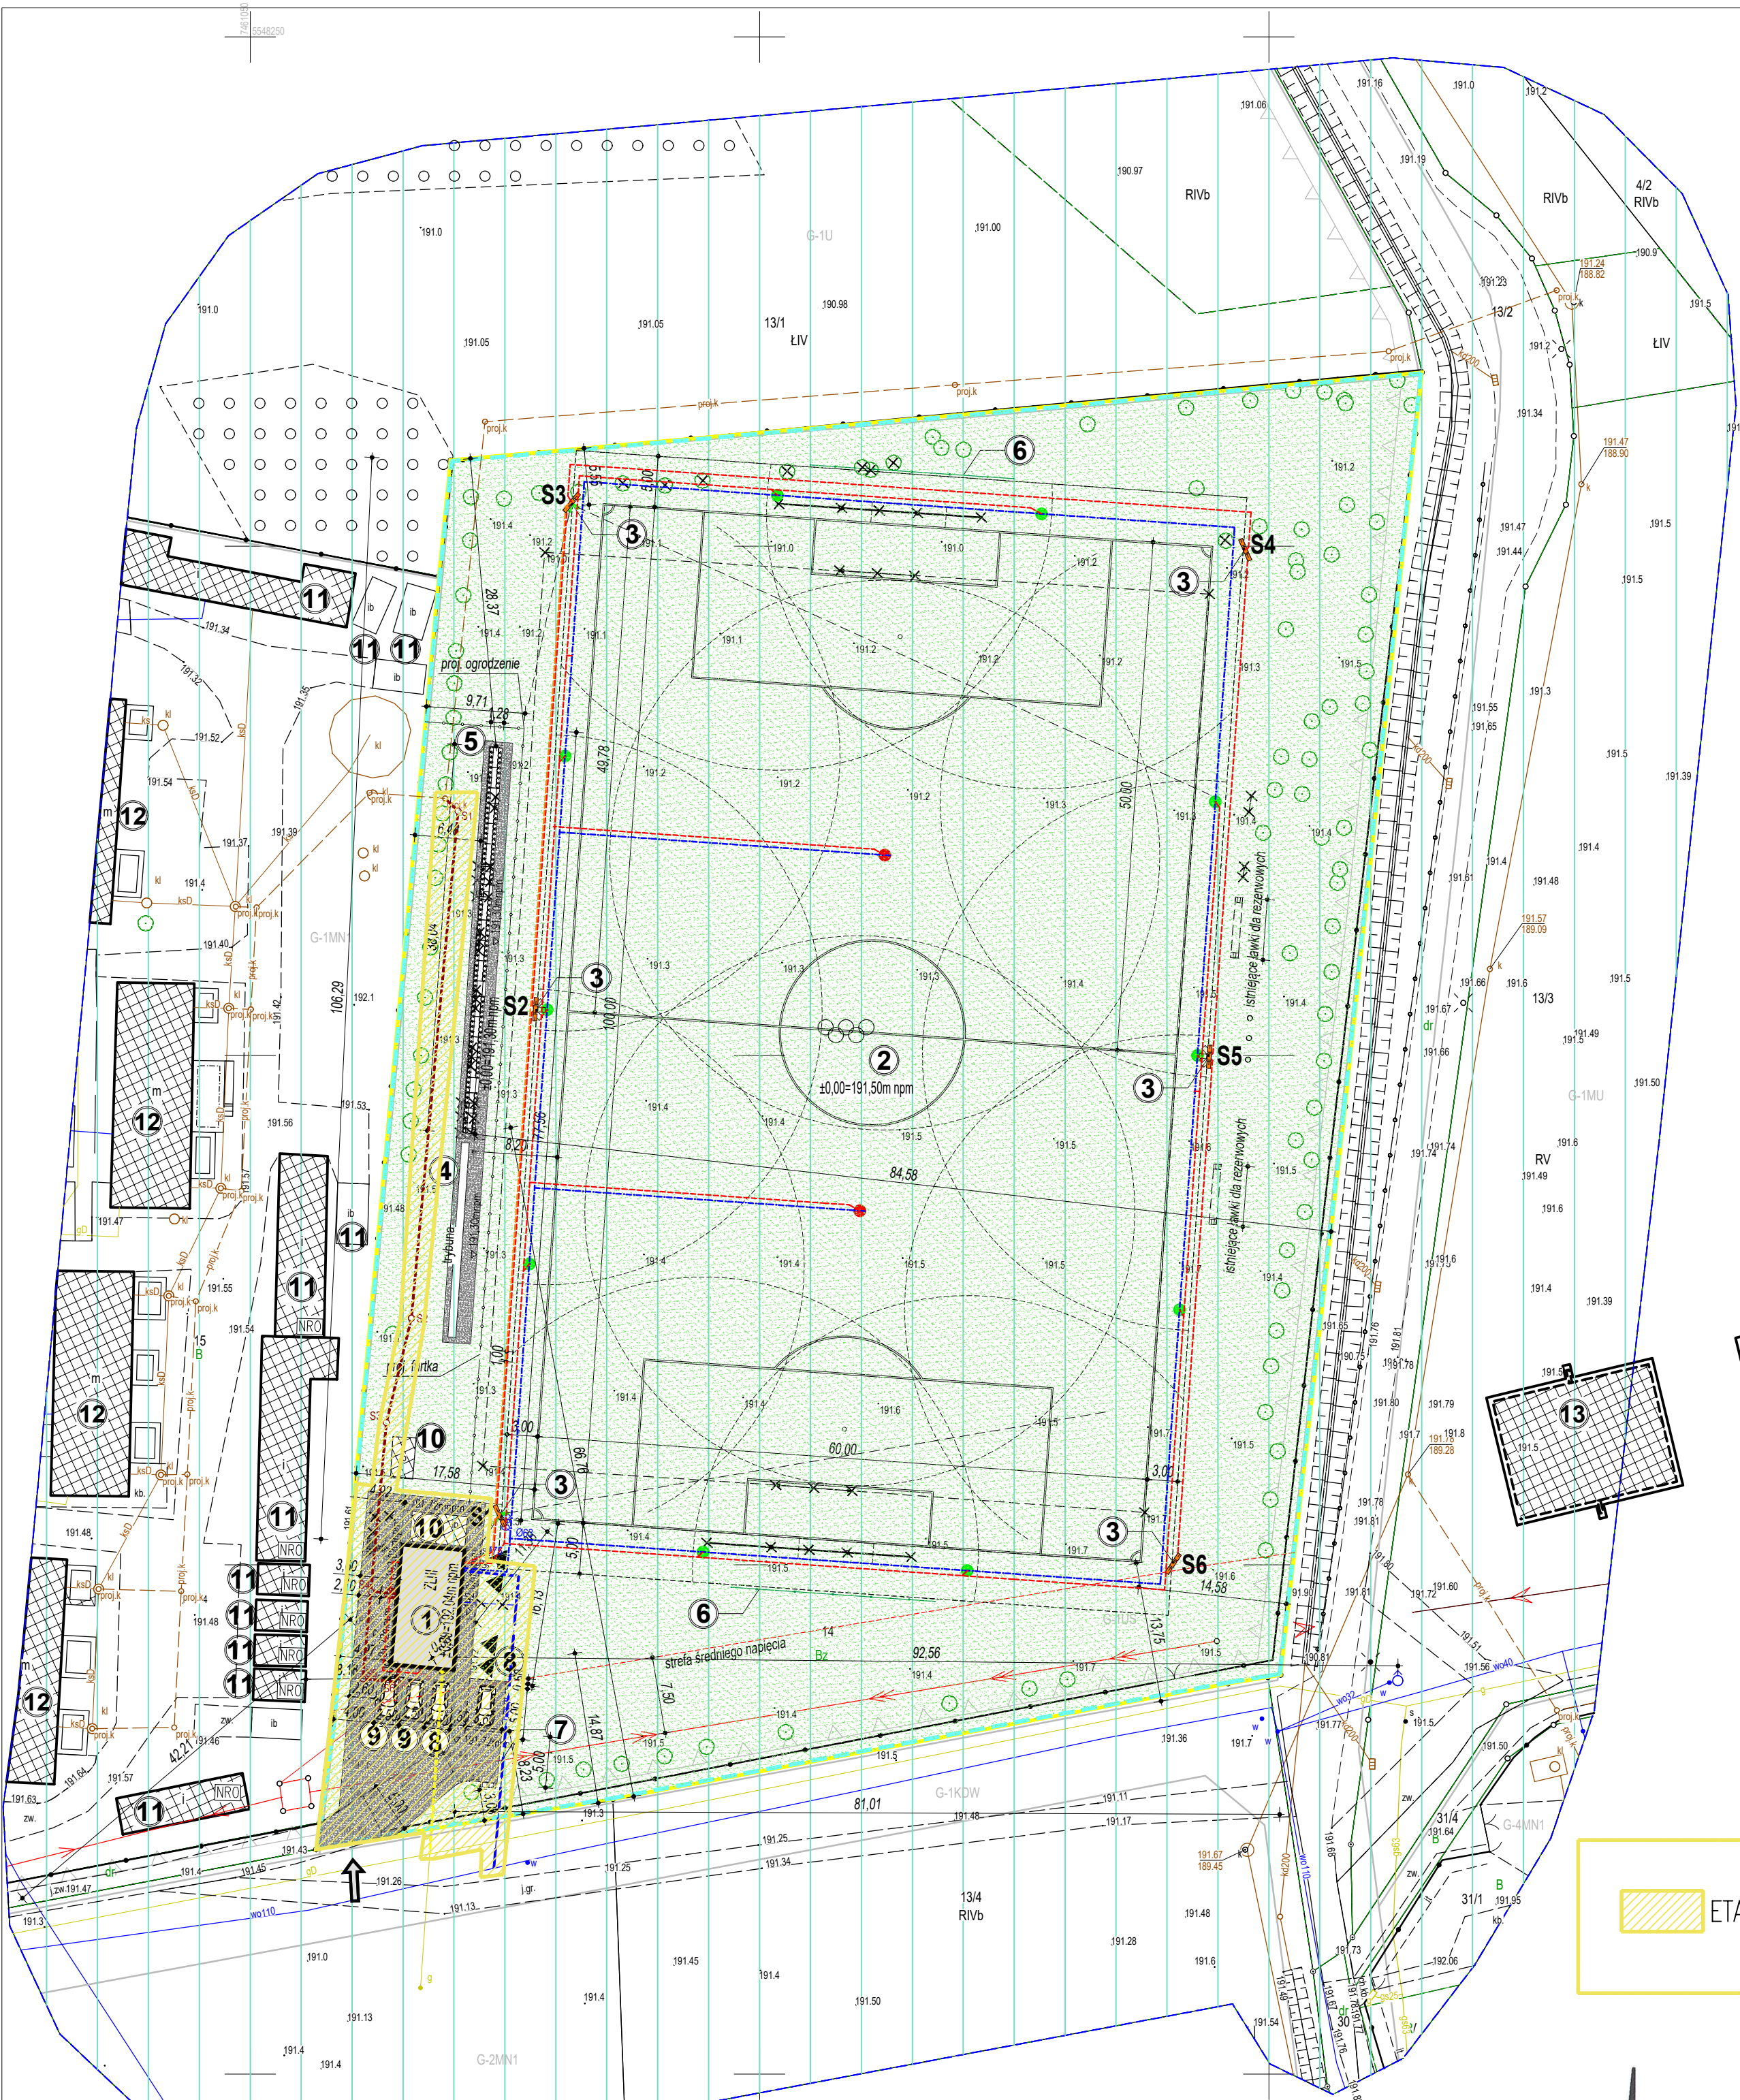

LEGENDA

- Linie rozgraniczające MPZP -
Oznaczenia z MPZP - G-1KDW
Linia zabudowy -
Zespół przyrodniczo - krajobrazowy "W widłach Wisły i Raby" -
Ławka -
Bramka -
Trybuna -

Usługi Geodezyjne i Kartograficzne
GEO-MAT
Mateusz Korta
32-700 Bochnia, ul. J. Matejki 6
NIP: 868-169-08-13 REGON: 145233
Tel. 662 592 333

GEODETA UPRAWNIONY

inż. Mateusz Korta
numer uprawnień 22835 zakres 1,2
tel. 784-498-725

Poinformuję, że niniejszy dokument został opracowany w wyniku prac geodezyjnych i kartograficznych, których rezultaty zawiera operat techniczny pozytywnie zweryfikowany. Jednocześnie informuję, że jestem świadomy odpowiedzialności karnej za złożenie fałszywego oświadczenia.	
Identyfikator zgłoszenia prac geodezyjnych	6640.1716.2023
Organ służby geodezyjnej, który otrzymał zgłoszenie	Starosta Bocheński
Wykonawca prac geodezyjnych	Usługi Geodezyjne i Kartograficzne GEO-MAT Mateusz Korta
Nr oraz data sporządzenia dokumentu zawierającego wynik pozytywnej weryfikacji	Protokół Weryfikacji Nr 6640.1716.2023_41438 z daty 01.06.2023r.
Imię i nazwisko oraz nr uprawnień zawodowych kierownika prac	inż. Mateusz Korta Nr uprawnień 22835

SZKIC ORIENTACYJNY 1:10000



MAPA DO CELÓW PROJEKTOWYCH

Oznaczenie kancelaryjne zgłoszenia pracy geodezyjnej	6640.1716.2023
Nr arkusza mapy	7.125.16.06.4.3
Skala mapy	1:500
Miejscowość	Mikuszowice
Jednostka ewidencyjna	nr działki 14 identyfikator 120103_2 nazwa Drwinia
Obręb ewidencyjny	identyfikator 120103_2.0007 nazwa Mikuszowice
Nazwa układu współrzędnych	prostokątnych płaskich 2000/21 wysokości Kronsztad86
Oznaczenie granic obszaru, który był przedmiotem aktualizacji	-----
W granicach projektowanej inwestycji nie dokonano ustaleń związanych z obciążeniami służebnościami gruntowymi.	
Wykazane na mapie granice działek, przyjęto wg. stanu uwidocznionego w ewidencji gruntów	
Usługi Geodezyjne i Kartograficzne GEO-MAT Mateusz Korta 32-700 Bochnia, ul. J. Matejki 6 NIP: 868-169-08-13 REGON: 145233 Tel. 662 592 333	GEODETA UPRAWNIONY inż. Mateusz Korta numer uprawnień 22835 zakres 1,2 tel. 784-498-725
Nazwa/imię i nazwisko wykonawcy oraz podpis osoby reprezentującej wykonawcę	